

Département de Seine-et-Marne

Commune  
d'Ozoir-la-Ferrière


# PLAN LOCAL D'URBANISME

5.1

SERVITUDES D'UTILITE  
PUBLIQUE

1 / 5000 ème

PLU approuvé par le Conseil Municipal  
du 6 février 2020  
Mis à jour le 9 septembre 2020

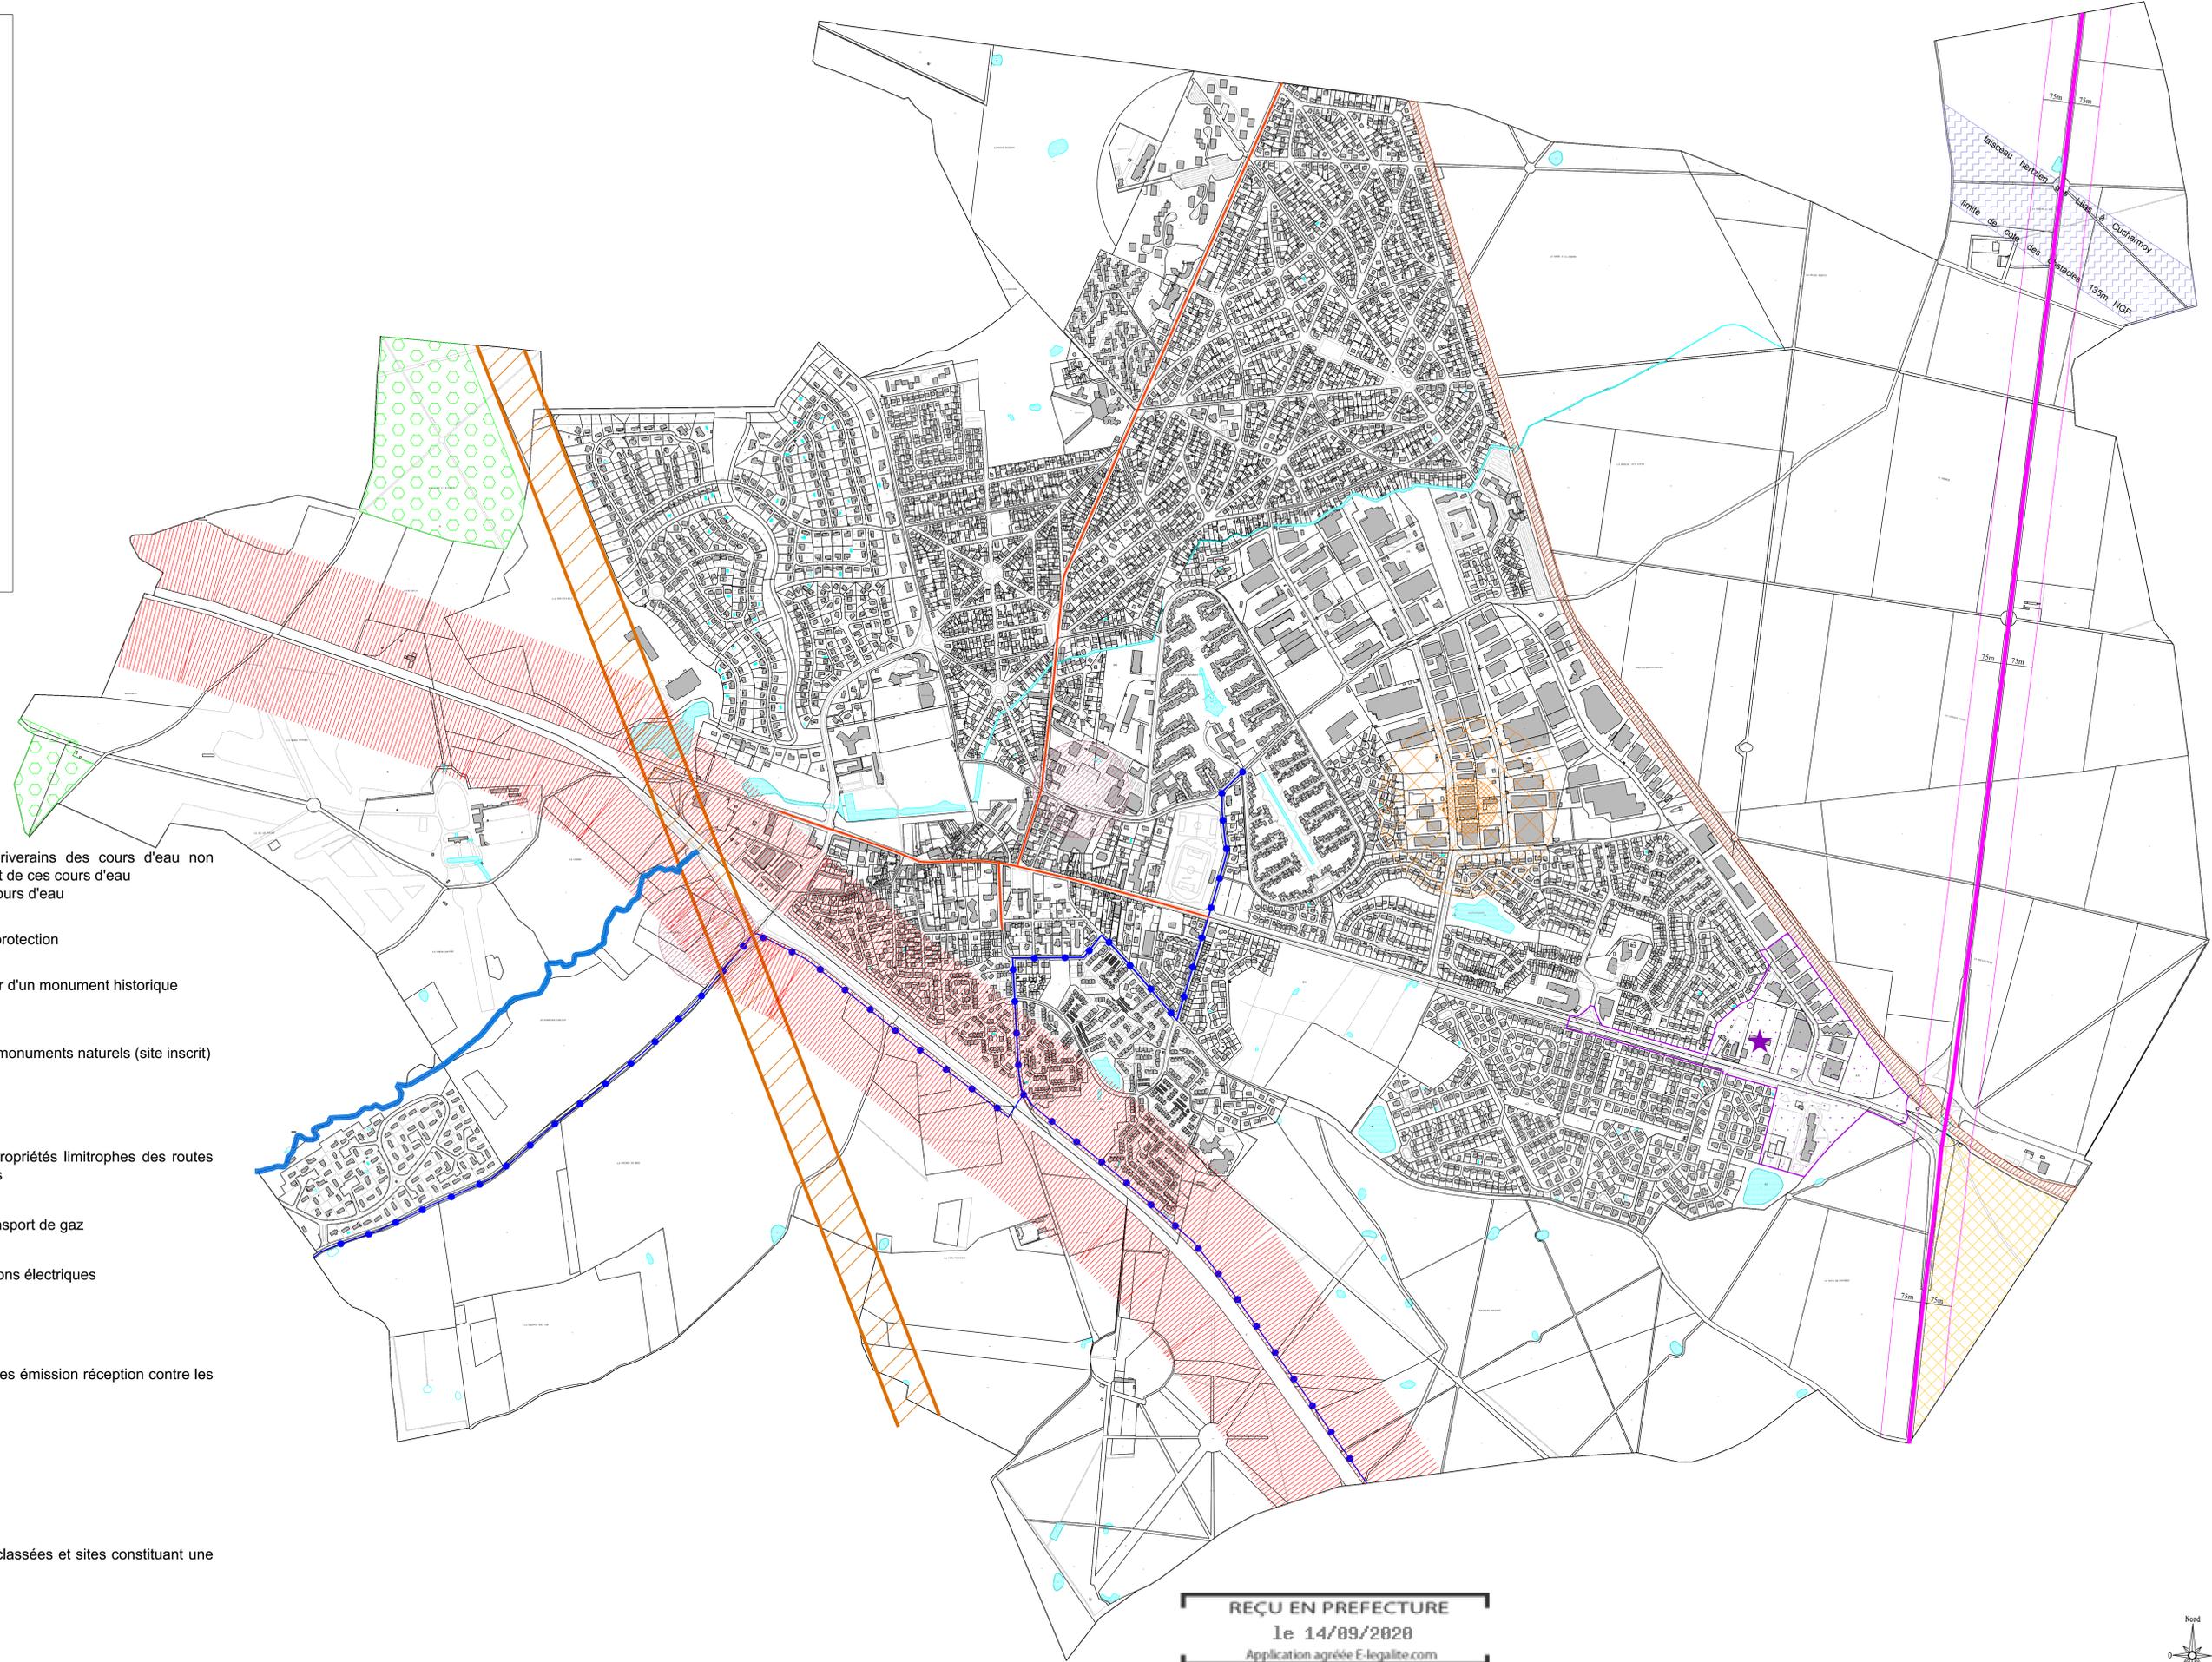

A 4. Servitude concernant les terrains riverains des cours d'eau non domaniaux ou compris dans l'emprise du lit de ces cours d'eau  
Conservation des eaux terrains riverains cours d'eau

A 7. Servitude relative aux forêts dites de protection

AC 1. Périmètre délimité des abords autour d'un monument historique inscrit

AC 2. Servitude de protection des sites et monuments naturels (site inscrit)

EL 7. Alignement des voies

EL 11. Interdictions d'accès grevant les propriétés limitrophes des routes express et des déviations d'agglomérations

I 3. Gaz canalisations de distribution et transport de gaz

I 4. Electricité établissement des canalisations électriques

INT 1. Voisinage des cimetières

PT 2. Protection des centres radioélectriques émission réception contre les obstacles

T 1. Servitude relative au chemin de fer

Route à Grande Circulation : RD 471

PM 2. Servitude relative aux installations classées et sites constituant une menace pour la sécurité

Zone 1

Zone 2

Zone de suppression (rayon 70 m)

REÇU EN PREFECTURE  
le 14/09/2020

Application agréée E-legalite.com

99\_AR-077-2177 035 03-2020 09 09-ARRETE\_65\_2

