DÉPARTEMENT DE SEINE ET MARNE

OZOIR LA FERRIERE

- Nord -

RÉSEAUX D'ADDUCTION D'EAU

Société Française de Distribution d'Eau

SIÈGE SOCIAL & DIRECTION GÉNÉRALE - 7, RUE TRONCON DU COUDRAY 75008 PARIS

Centre Nord-Est : 9, rue de la Mare Blanche - Z.I.NOISIEL - 77186 NOISIEL

VEOLIA EAU
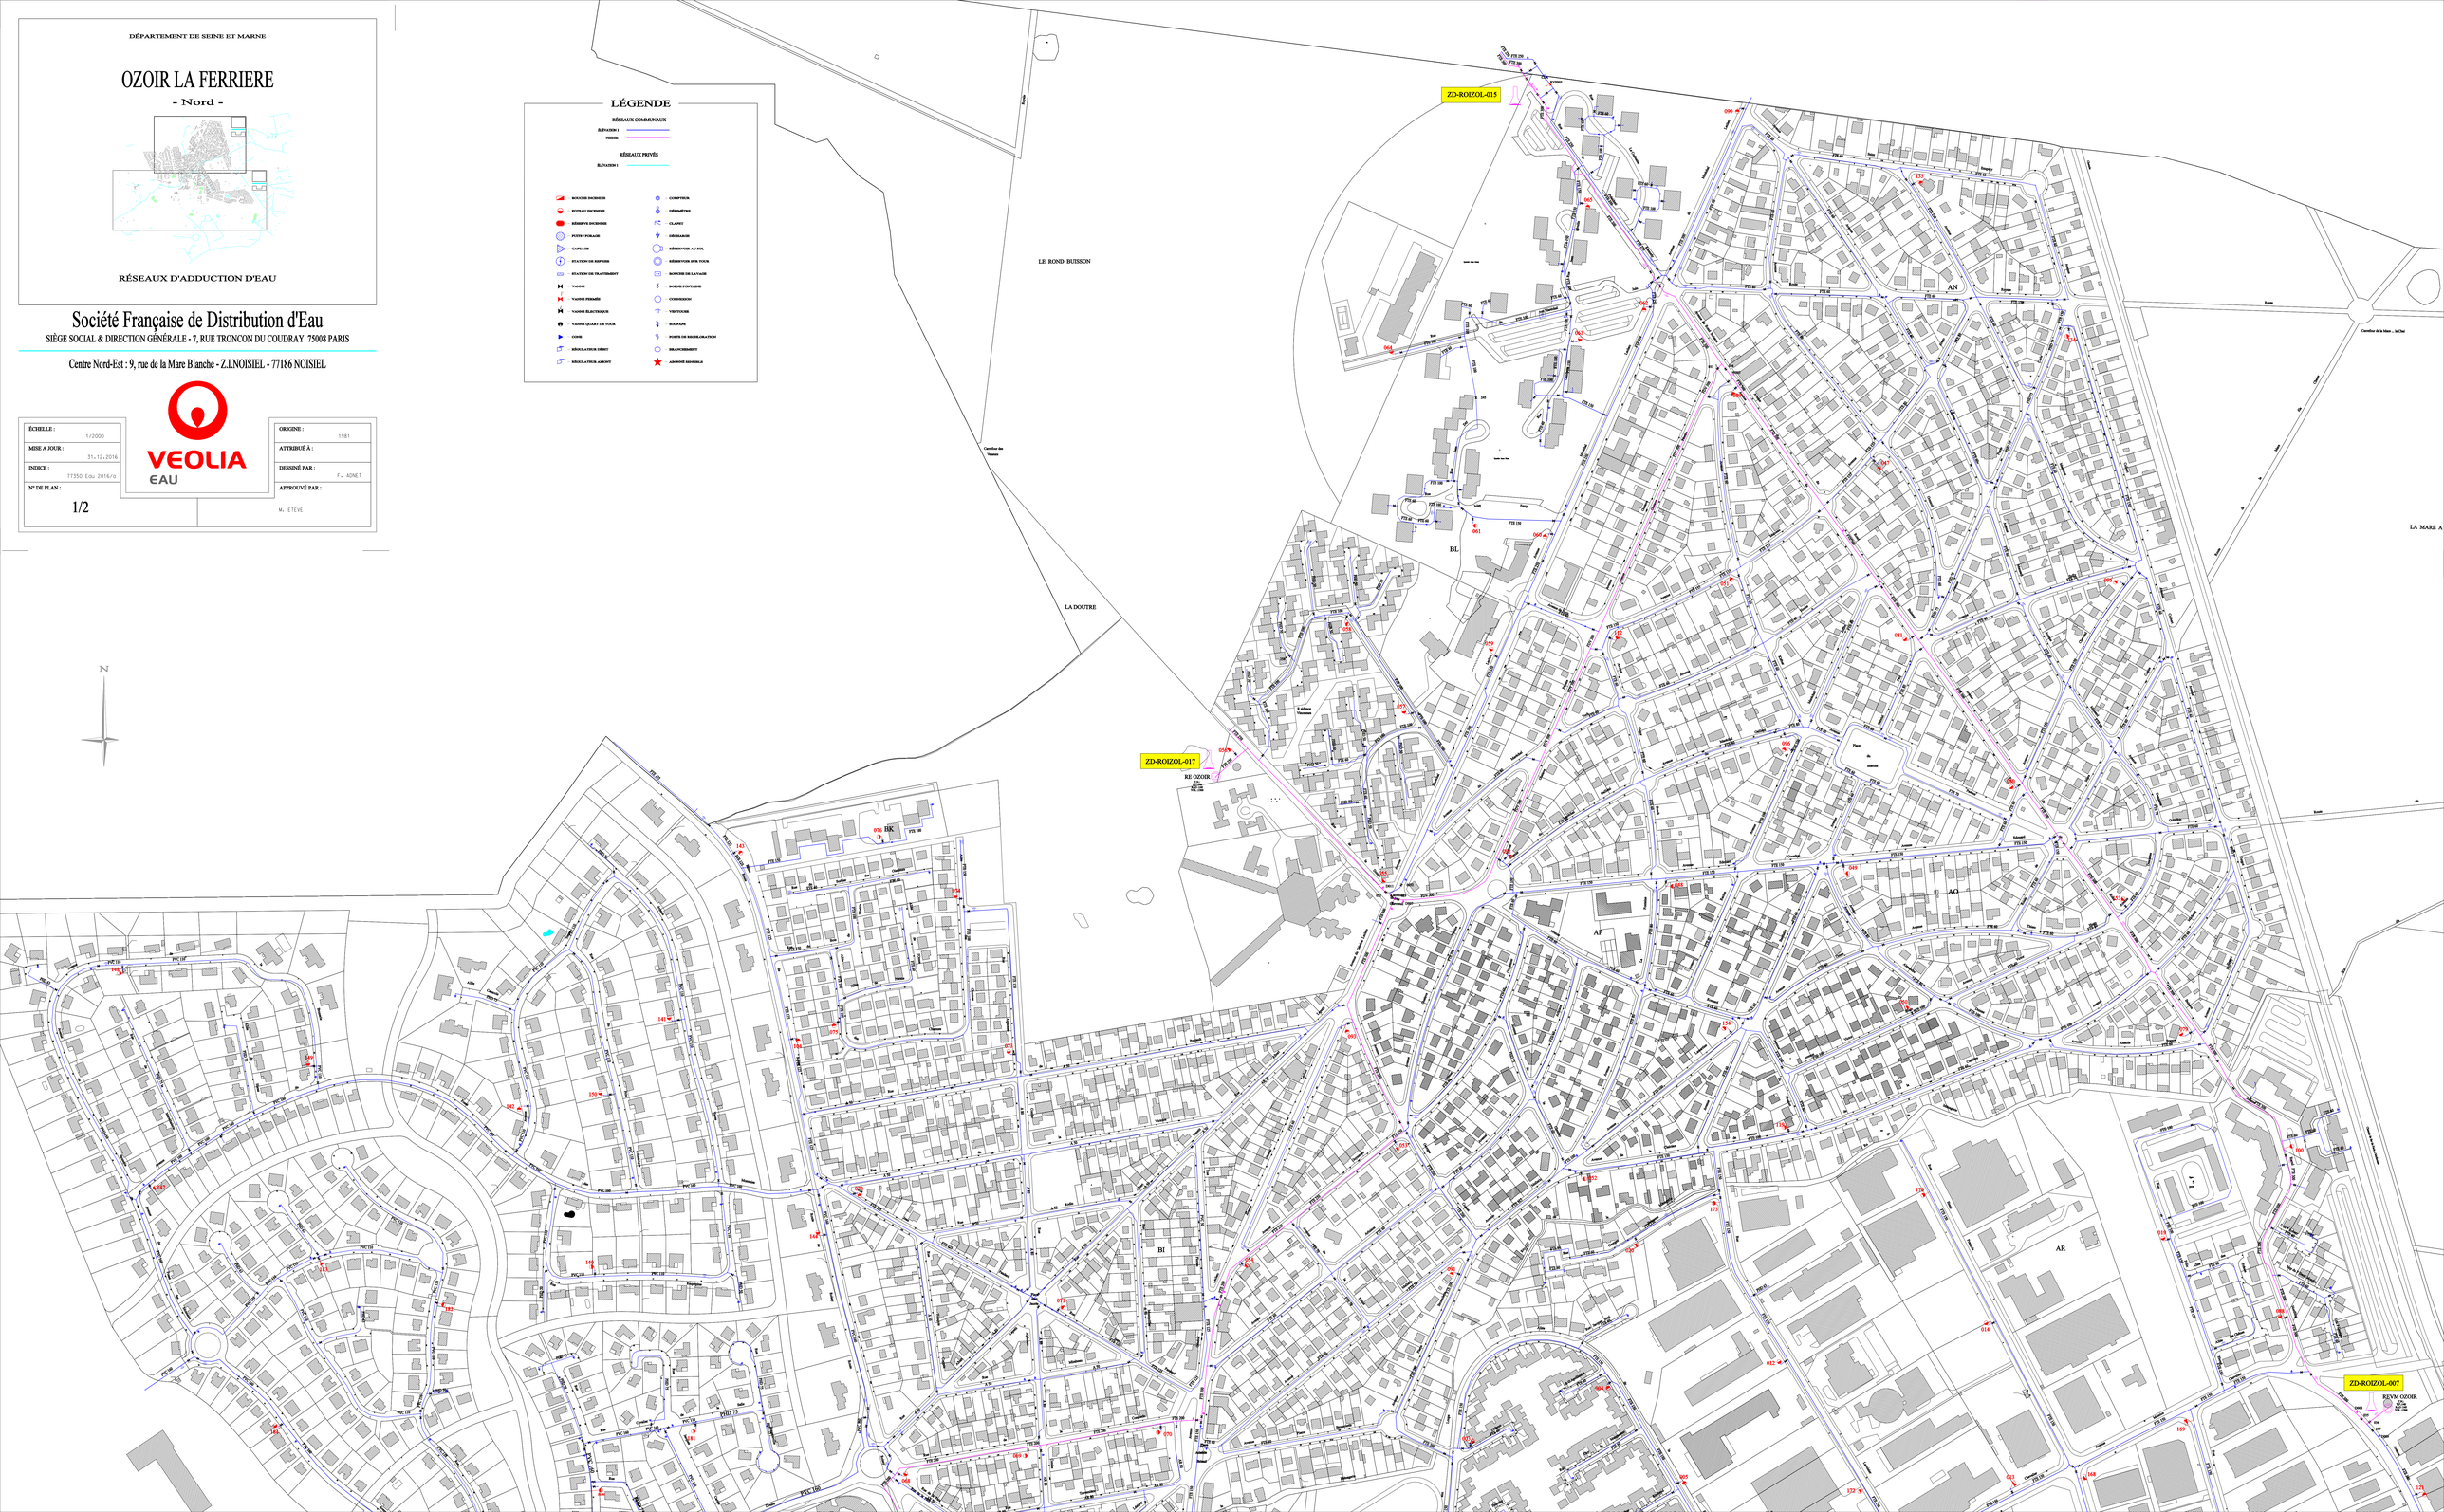
ÉCHELLE : 1/2000	ORIGINE : 1981
MISE A JOUR : 31.12.2016	ATTRIBUÉ À :
INDICE : 77350 Eau 2016/a	DESSINÉ PAR : F. ADNET
N° DE PLAN : 1/2	APPROUVÉ PAR : M. ETEVE