

2023/.....

Parafe

AFFICHÉ  
LE 29.06.2023.

ARRETE N°62/2023

**OBJET : NUMEROTATION DE LA RESIDENCE APOLINE ET DES COMMERCES SIS 38 AVENUE  
DU GENERAL DE GAULLE**

Vu le Code Général des Collectivités Territoriales et notamment son article L.2212-1 ;

Vu la demande de numérotage présentée par la société Lux'immo ;

Vu l'arrêté municipal n° 78/2020 du 12 novembre 2020 déterminant les conditions du numérotage dans la commune d'Ozoir-la-Ferrière ;

Considérant que le numérotage des habitations constitue une mesure de police générale que seul le maire peut prescrire ;

**ARRETE**

Article 1<sup>er</sup> : le numérotage de la Résidence Apoline sise 38 avenue du Général de Gaulle est fixé comme suit :

Bâtiment	N°	Nom de la voie
Commerce	38 A	Avenue du Général de Gaulle
Hall logements Résidence Apoline	38 B	Avenue du Général de Gaulle
Commerce	38 C	Avenue du Général de Gaulle

Article 2 : la fourniture des plaques de numérotation est à la charge du constructeur.

Article 3 : les frais d'entretien et de réfection des plaques de numérotage sont à la charge des propriétaires qui doivent veiller à ce que les numéros inscrits sur les bâtiments soient constamment nets, lisibles et conservent leurs dimensions et formes premières.

Article 4 : le présent arrêté sera inscrit au registre des arrêtés du maire.

Article 5 : le présent arrêté pourra être déféré au Tribunal Administratif de Melun dans un délai de deux mois suivant sa publication.

FAIT A OZOIR-LA-FERRIERE LE 22 JUIN 2023

LE MAIRE,

JEAN FRANÇOIS ONETO.



Département :  
SEINE ET MARNE

Commune :  
OZOIR LA FERRIERE

Section : BE  
Feuille : 000 BE 01

Échelle d'origine : 1/1000  
Échelle d'édition : 1/500

Date d'édition : 22/06/2023  
(fuseau horaire de Paris)

Coordonnées en projection : RGF93CC49  
©2022 Direction Générale des Finances  
Publiques


DIRECTION GÉNÉRALE DES FINANCES PUBLIQUES

EXTRAIT DU PLAN CADASTRAL

Le plan visualisé sur cet extrait est géré  
par le centre des impôts foncier suivant :  
Melun  
Pôle topographique et de gestion  
cadastrale 22 BLD Chamblain 77010  
77010 Melun Cedex  
tél. -fax

Cet extrait de plan vous est délivré par :

cadastre.gouv.fr

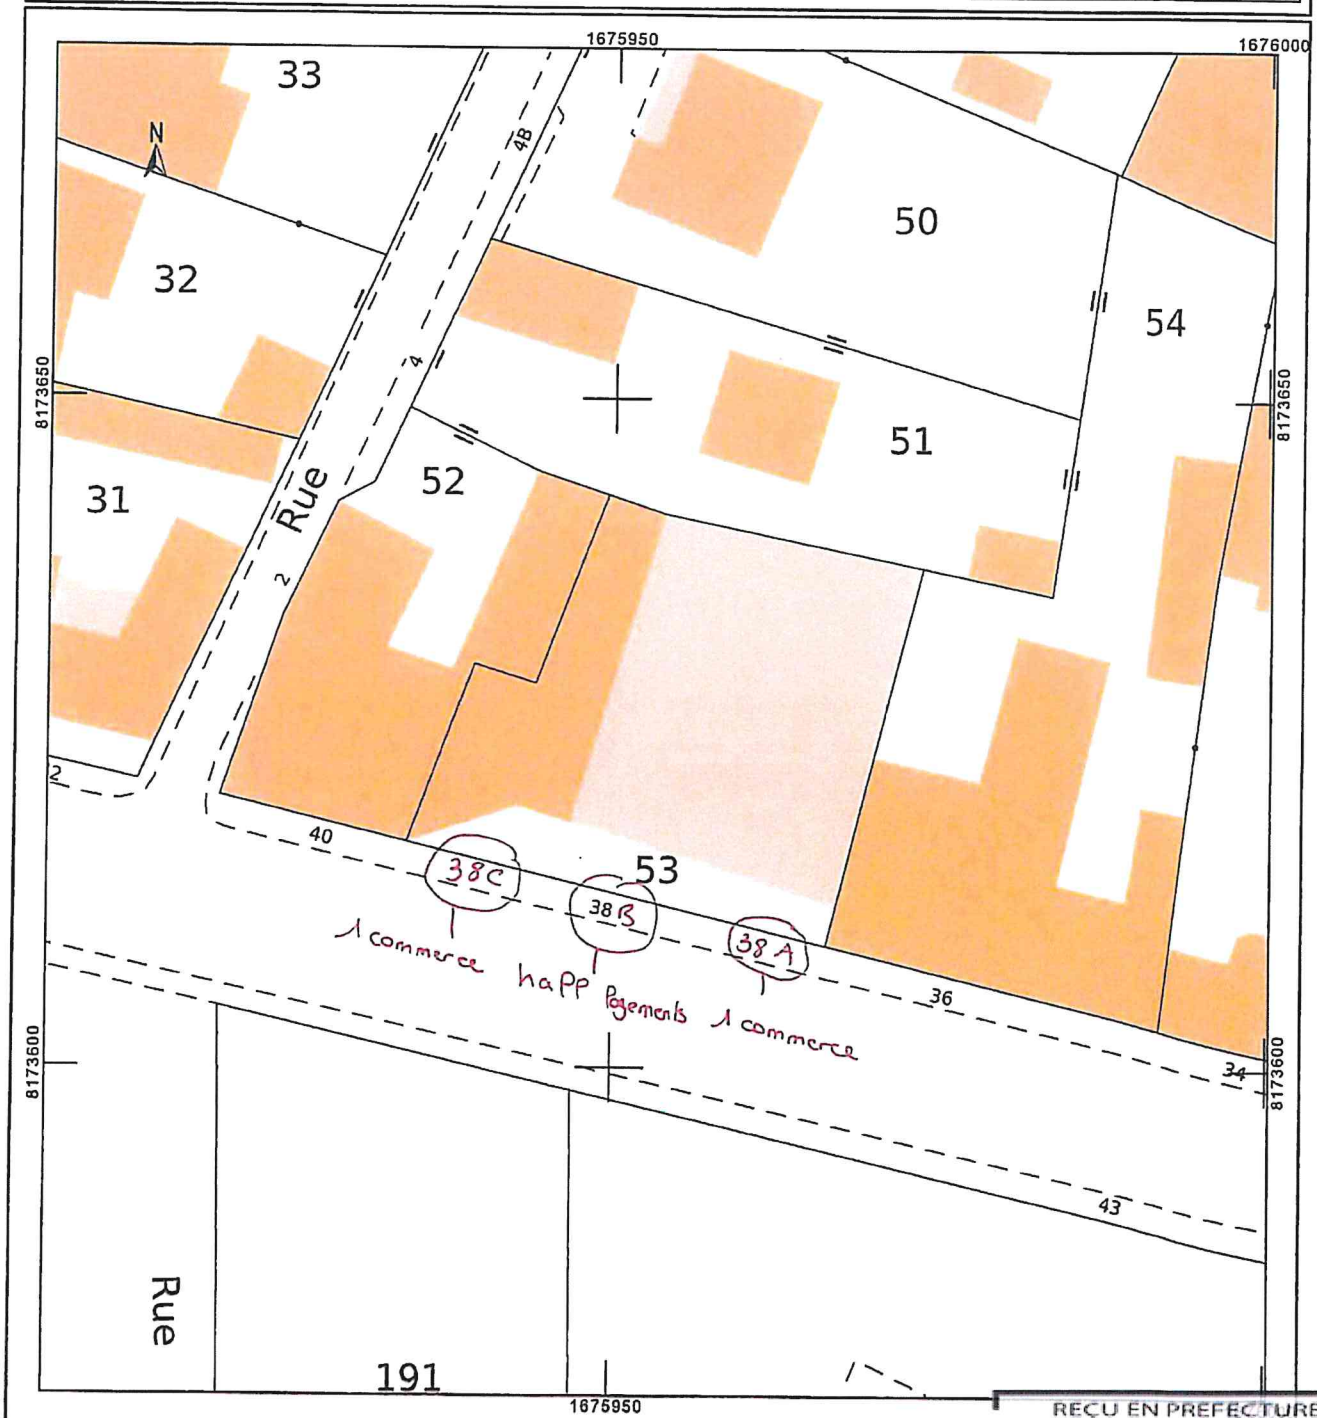

REÇU EN PREFECTURE

le 29/06/2023

Application agréée E-legalite.com

99\_AR-077-217703503-20230622-ARRETE\_62\_2