


AFFICHÉ
LE 24.07.2023.

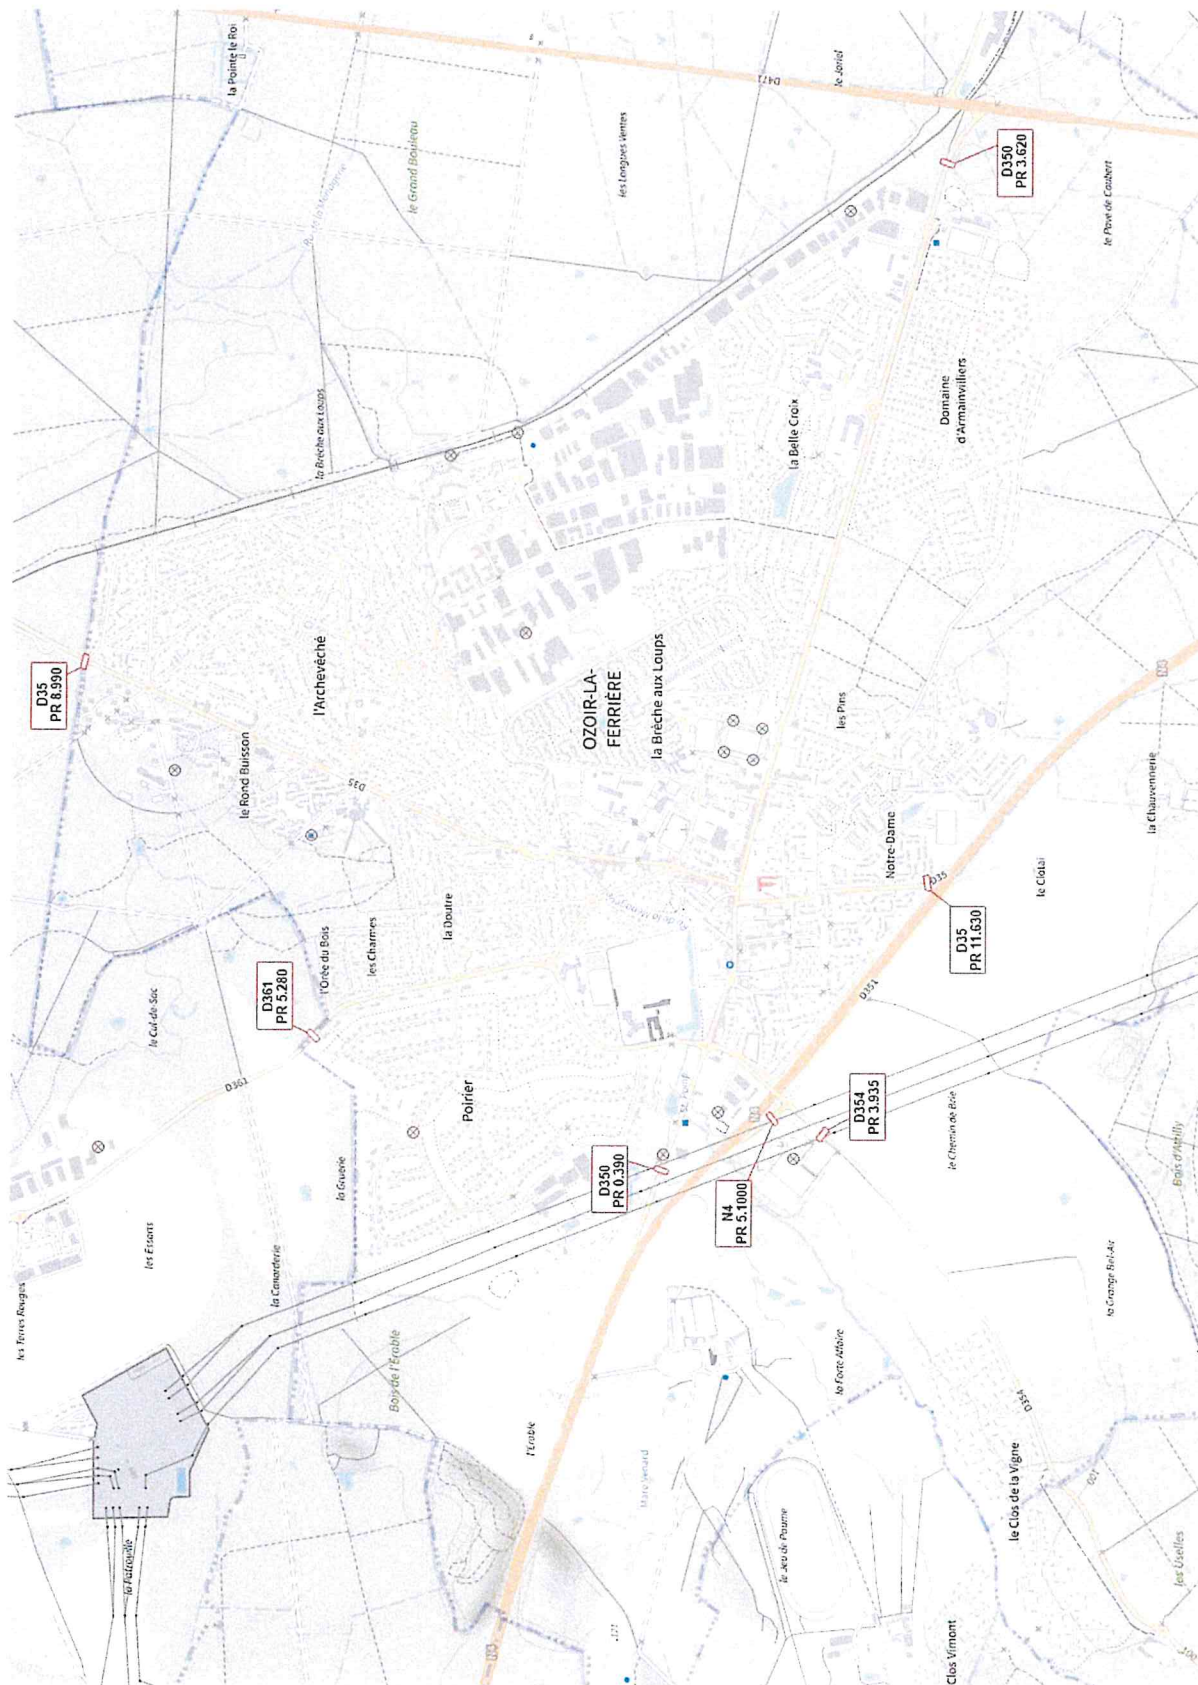

OZOIR-LA-FERRIÈRE

PLAN D'IMPLANTATION DES PANNEAUX D'ENTREE ET DE SORTIE D'AGGLOMERATION

ANNEXE A L'ARRÊTE N° 2023/.....

REÇU EN PREFECTURE
Le 24/07/2023

Application approuvée E.legalite.com
39_08-077-21770505-20230115-ARRETE_01_2

Mise à jour
14/06/2023