



Géomètres Experts Associés
56 Rue Saint-Laurent - BP 62 - 77400 LAGNY SUR MARNE CEDEX
TEL 01.64.30.02.69 FAX 01.64.30.95.65 - E-mail: accueil@cabinetsarmagne.fr



DEPARTEMENT DE SEINE ET MARNE
COMMUNE DE OZOIR-LA-FERRIERE

Lieudit : Rue de la Charmerai
Cadastré section BB n° 71 P


STADE DE LA CHARMERAIE

PLAN DE DIVISION
ET DE BORNAGE

Terrain cédé aux riverains (BB-70)

Superficie totale : 604 m²

AFFICHÉ
LE 12.10.2024.

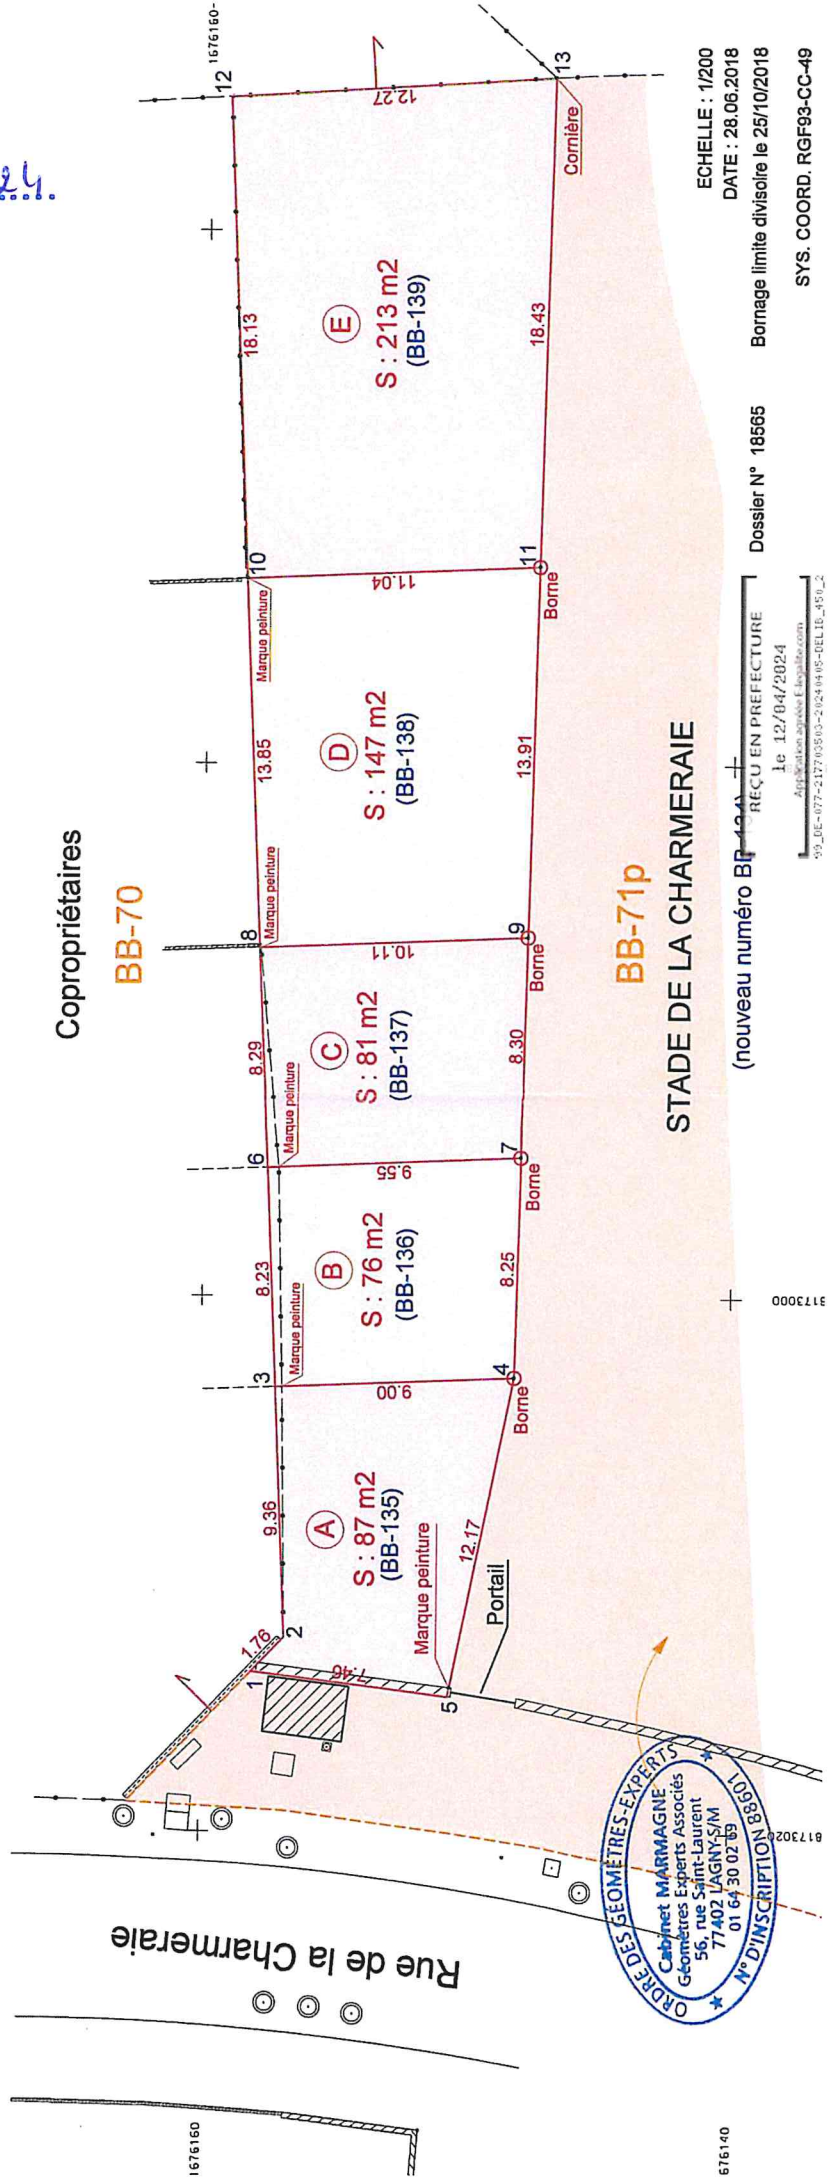

REÇU EN PREFECTURE
le 12/04/2024
Application géométrique L.arpalmar.com
99_DE-077-217703010-2024 04 WS-BELIE_H51_2

ECHELLE : 1/200
DATE : 28.06.2018
Bornage limite divisoire le 25/10/2018
Dossier N° 18565
SYS. COORD. RGF93-CC-49