



CROQUIS - VUE DU PARVIS

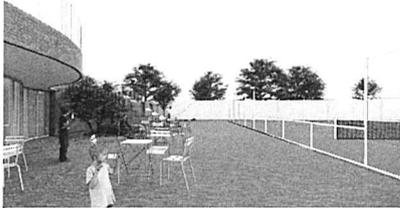


CROQUIS - VUE DU PARVIS & TERRASSE

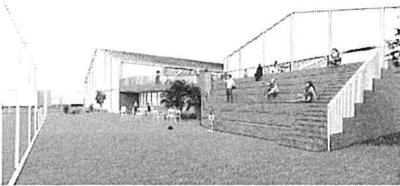


CROQUIS - VUE DU CLUB HOUSE




CROQUIS - CIRCULATION CENTRALE

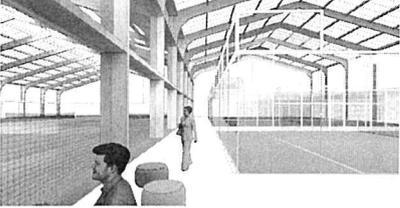

CROQUIS - SAE

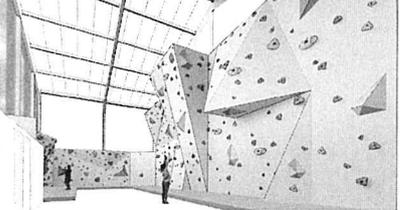

PLAN DE MASSE 1/500

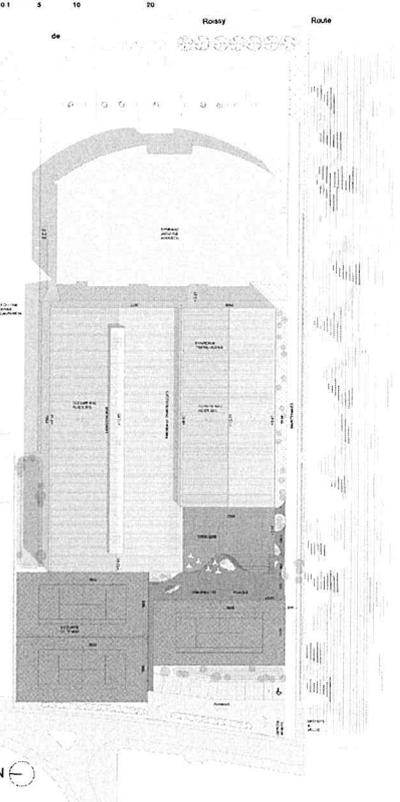

PERSPECTIVE INTERIEURE - COURTS DE TENNIS



**SYNTHÈSE DU PARTI ARCHITECTURAL DU PROJET**

**AU CŒUR D'UN LOT**

C'est un lieu protecteur, maîtrisé, un espace paysager, un parvis jardin où se développent les sens, un lieu de fraîcheur le long de l'enceinte du club-house, de son parc.

**UNE COMBINATOIRE.** Les volumes épousent les gabarits, le long d'une circulation et donnent une lecture enrichie au projet.

**UNE ECHELLE PRÉHENSIBLE.** Une forme familière en forme, celle d'un coquillage architectural, une échelle préhensible, celle du pilon que donne au premier plan le club house et les toits en double pente :

**CHALEUR ET DOUCE CLARTÉ.** Le bois apporte une lecture chaleureuse, une maîtrise reconnaissable et appropriable. Les parois translucides, opaques, diffusent une lumière dans une douce clarté.

**LE CENTRAL.** Centre névralgique, le club house étend le parvis en gradins dans une surface continue, une articulation entre l'intérieur et l'extérieur, un passage obligé où l'on crée des amitiés et une vie commune.

**ROUGE TOUT COURT**

Le rouge traditionnel des courts exprime une matérialité riche et sensuelle, celle de la brique aux subtils variations, une teinte chaleureuse et naturelle.

**ACCOMPAGNEMENT VÉGÉTAL.** Le végétal accompagné, rassuré, apporte une satisfaction intuitive dans son utilisation des équipements.

**UN ESPACE SPORTIF PERFORMANT.** L'usage, la performance et l'expérience sportive sont essentiels. L'organisation des tournois permettra à un large public de prendre place dans un confort optimal et une réelle convivialité.


**UN OUVRAGE PÉRENNE.** L'ouvrage est d'un outil performant, offert à toutes et tous. Un ouvrage essentiellement pérenne dans le temps, passif, un impact mesuré.

**L'HOMME.** C'est un lieu d'échange, de partage, créateur de lien social où l'homme est au centre du sujet. Créer un espace sensible, un espace performant, un espace de tous les jours.


**LEGENDE**

- 01- Couverture panneaux sandwich acoustique microperforés
- 02- Panneaux polycarbonate opale diffusant
- 03- Voûte d'éclairage et ventilation
- 04- façade polycarbonate opale diffusant
- 05- Bardage panneaux sandwich acoustique microperforés
- 06- ouvertures accordéon
- 07- Charpente bois lamellé collé
- 08- Membrane microperforée acoustique
- 09- Filet de séparation
- 10- Sol sportif résine érylique confort
- 11- Béton quarté
- 12- Caoutchouc synthétique sablé
- 13- Chêne aux encastres
- 14- DFP acier 3mm galvanisée thermolaquée
- 15- Assemblage rein acier habillage bois
- 16- Habillage et assemblage pied de poteaux acier thermolaquée
- 17- séparatif panneaux sandwich acoustique
- 18- Ouverture / ventilation
- 19- Garde-corps plat acier thermolaqué
- 20- Gradins béton préfabriqué revêtement briques
- 21- Rampements matériel
- 22- Panneaux photovoltaïques (option)


**CROQUIS - PARTI PAYSAGER**

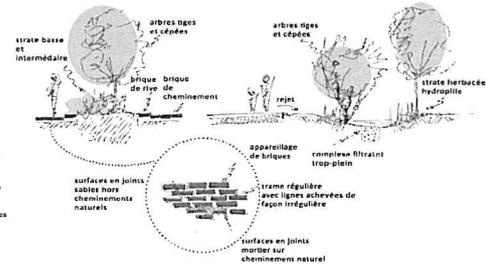


FACADE OUEST 1/200

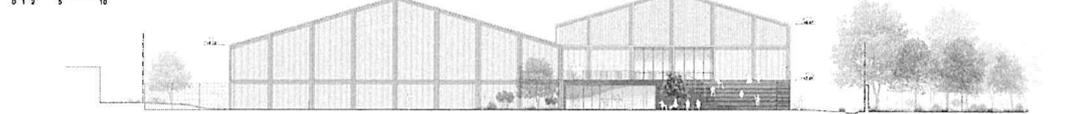

FACADE EST 1/200

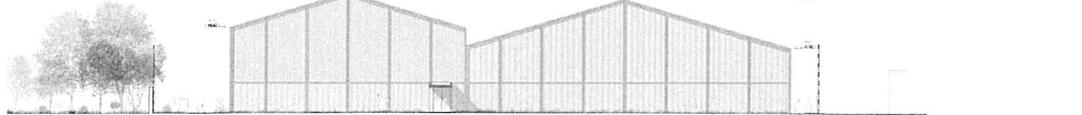

COUPE NORD - SUD 1/200

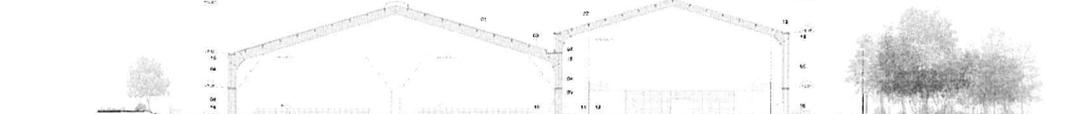

FACADE NORD 1/200



FACADE SUD 1/200



COUPE EST-OUEST 1/200





REÇU EN PREFECTURE

01 CONSTRUCTION DU 28/06/2024  
 MULTIMEDIA Application agréée E-legalite.com  
 99\_AR-077-2177 035 03-2024 0626-DEL IB\_488\_2







SCHEMAS DE PRINCIPES ARCHITECTURAUX

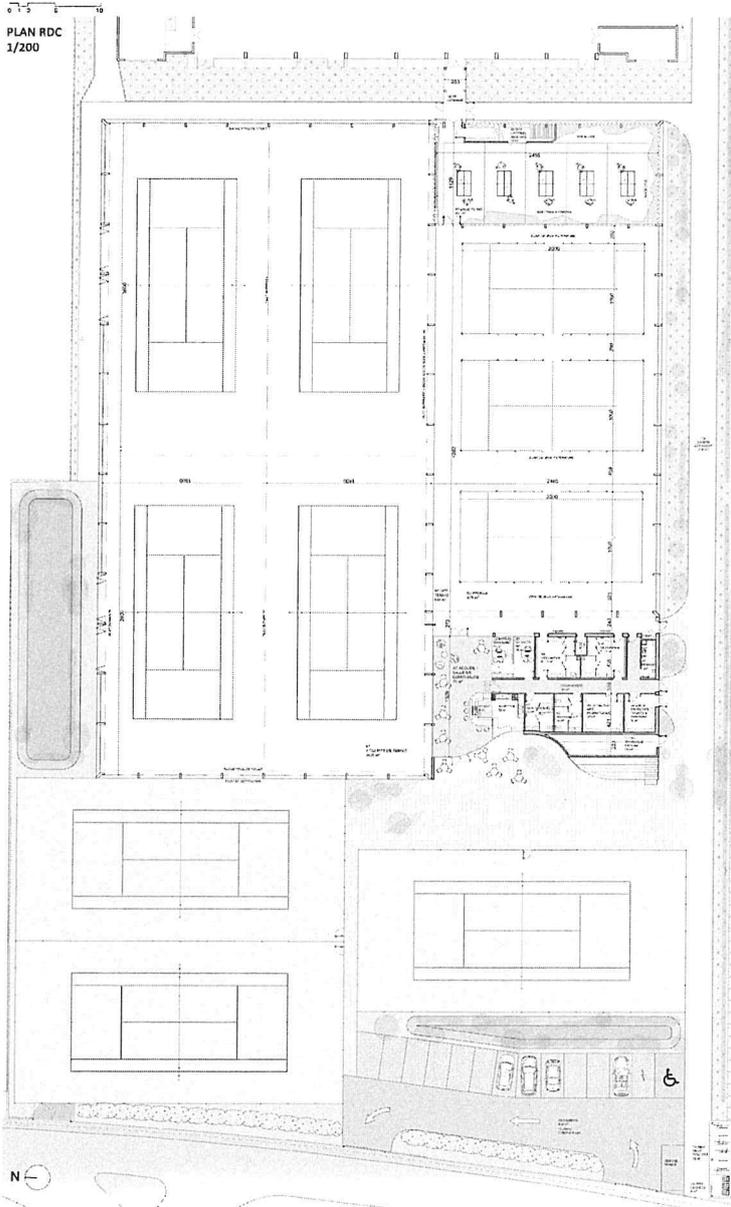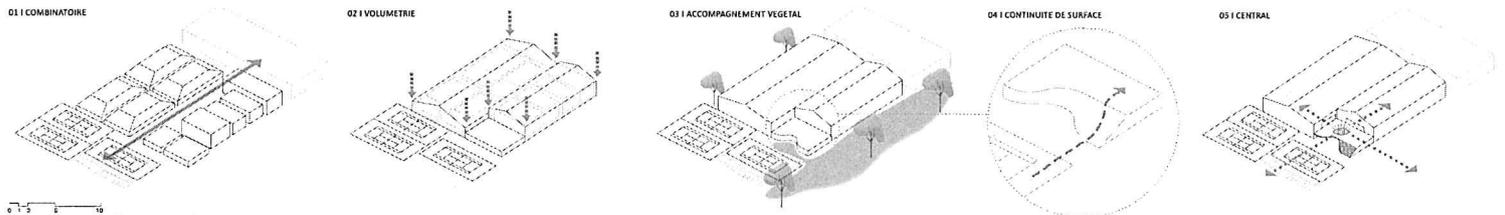


AXONOMÉTRIE

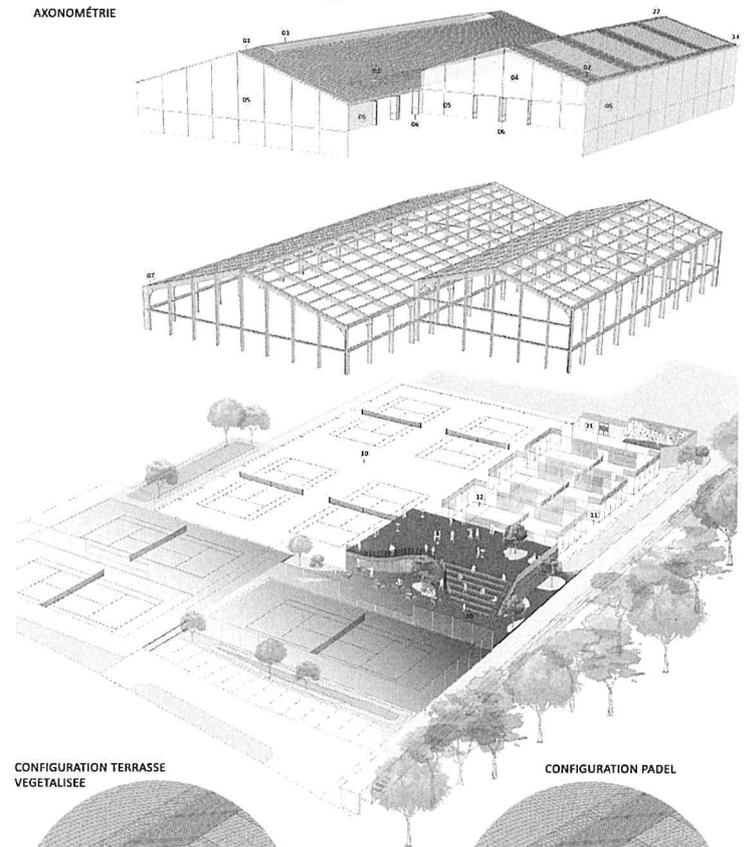

CONFIGURATION TERRASSE VEGETALISEE

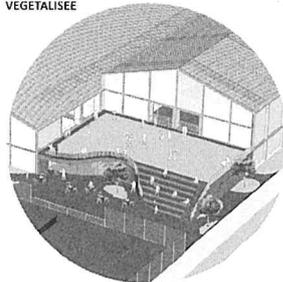

CONFIGURATION PADEL

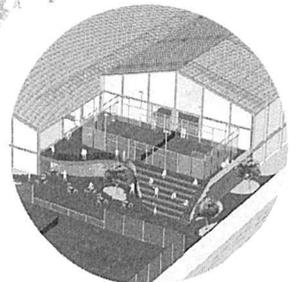

REÇU EN PREFECTURE

le 28/06/2024

