


PROJET DE CONSTRUCTION RUE ALBERT EUVRARD

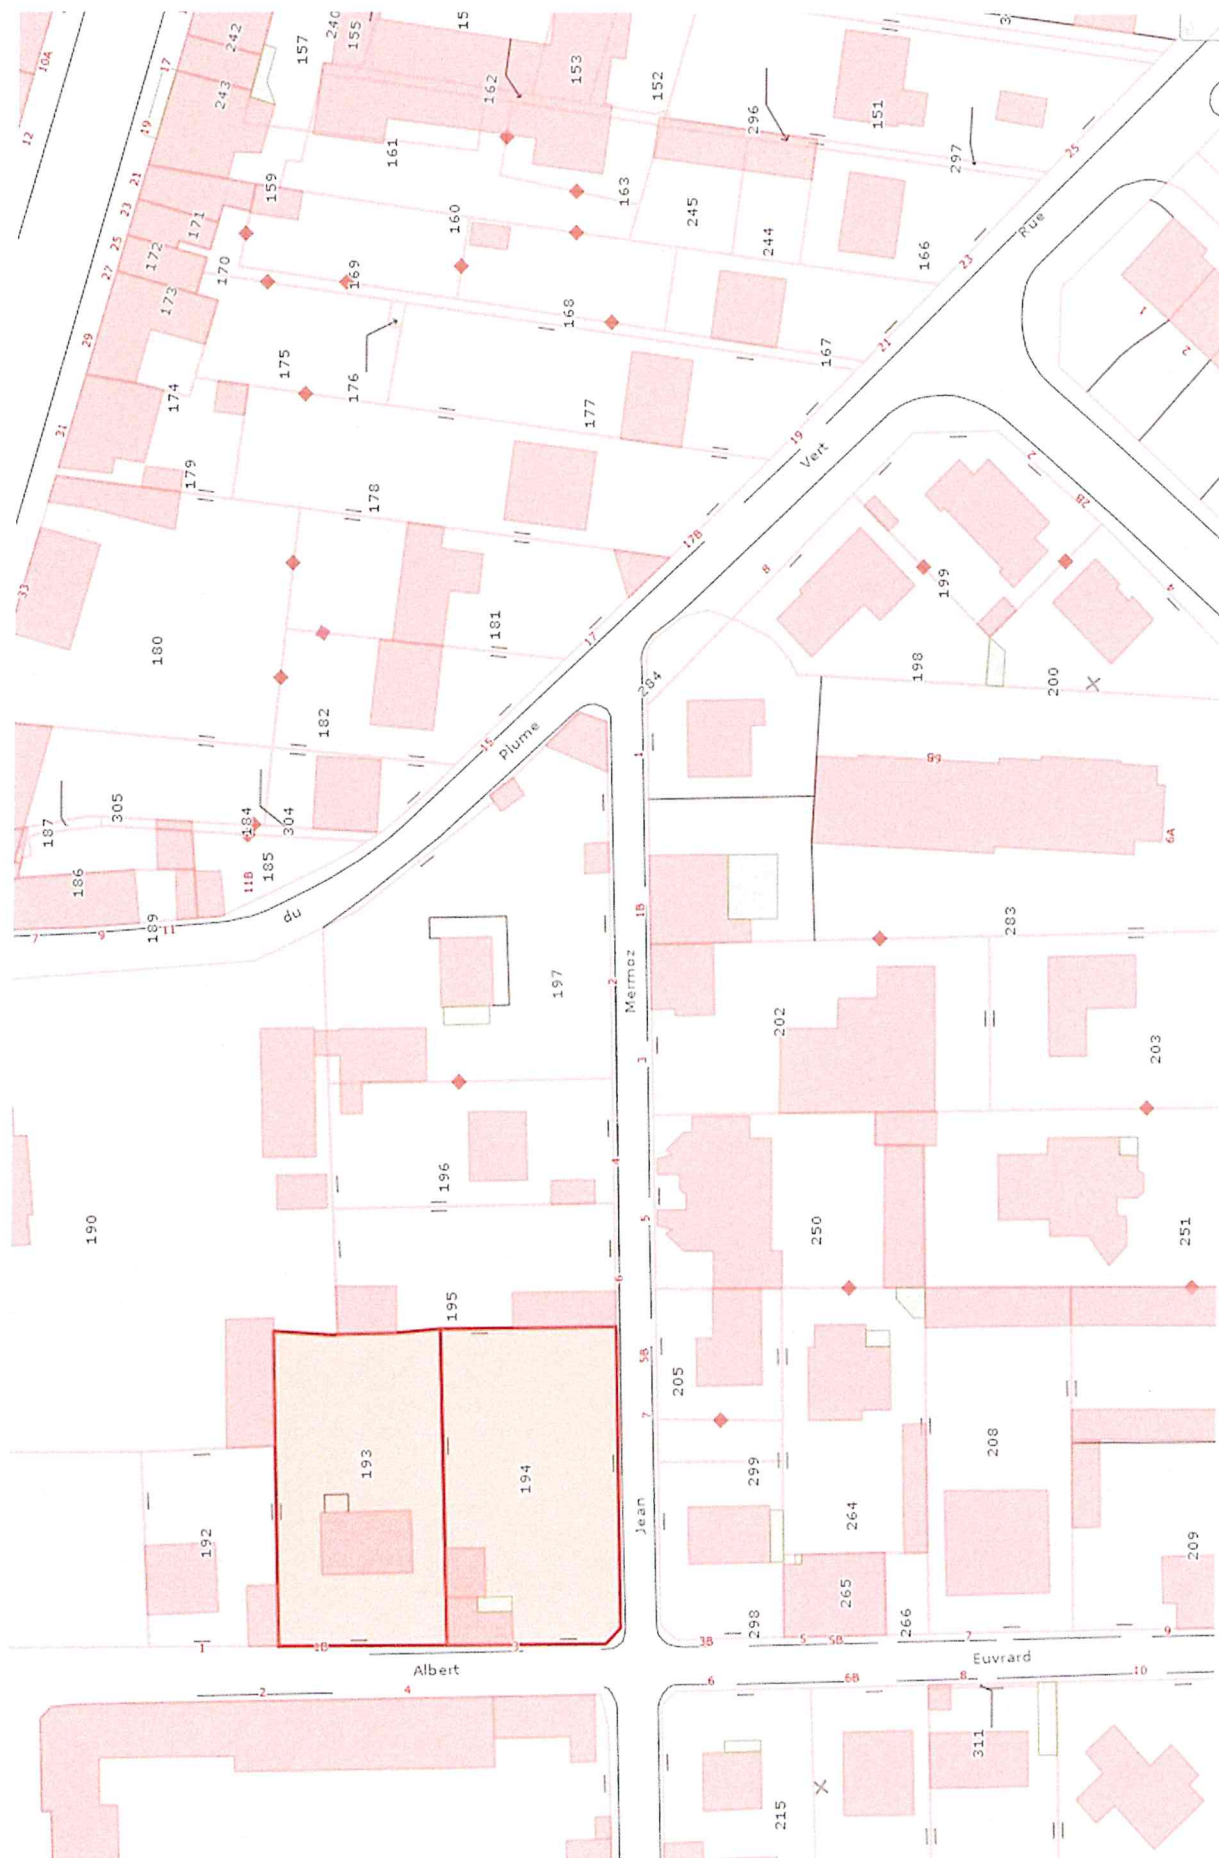

REÇU EN PREFECTURE

le 28/06/2024

Application agréée E-legalite.com

99_AR-077-2177 035 03-2024 0626-DEL IB_489_2