


PROJET CONSTRUCTION TENNIS – ALLEE DE LA BRECHE-AUX-LOUPS

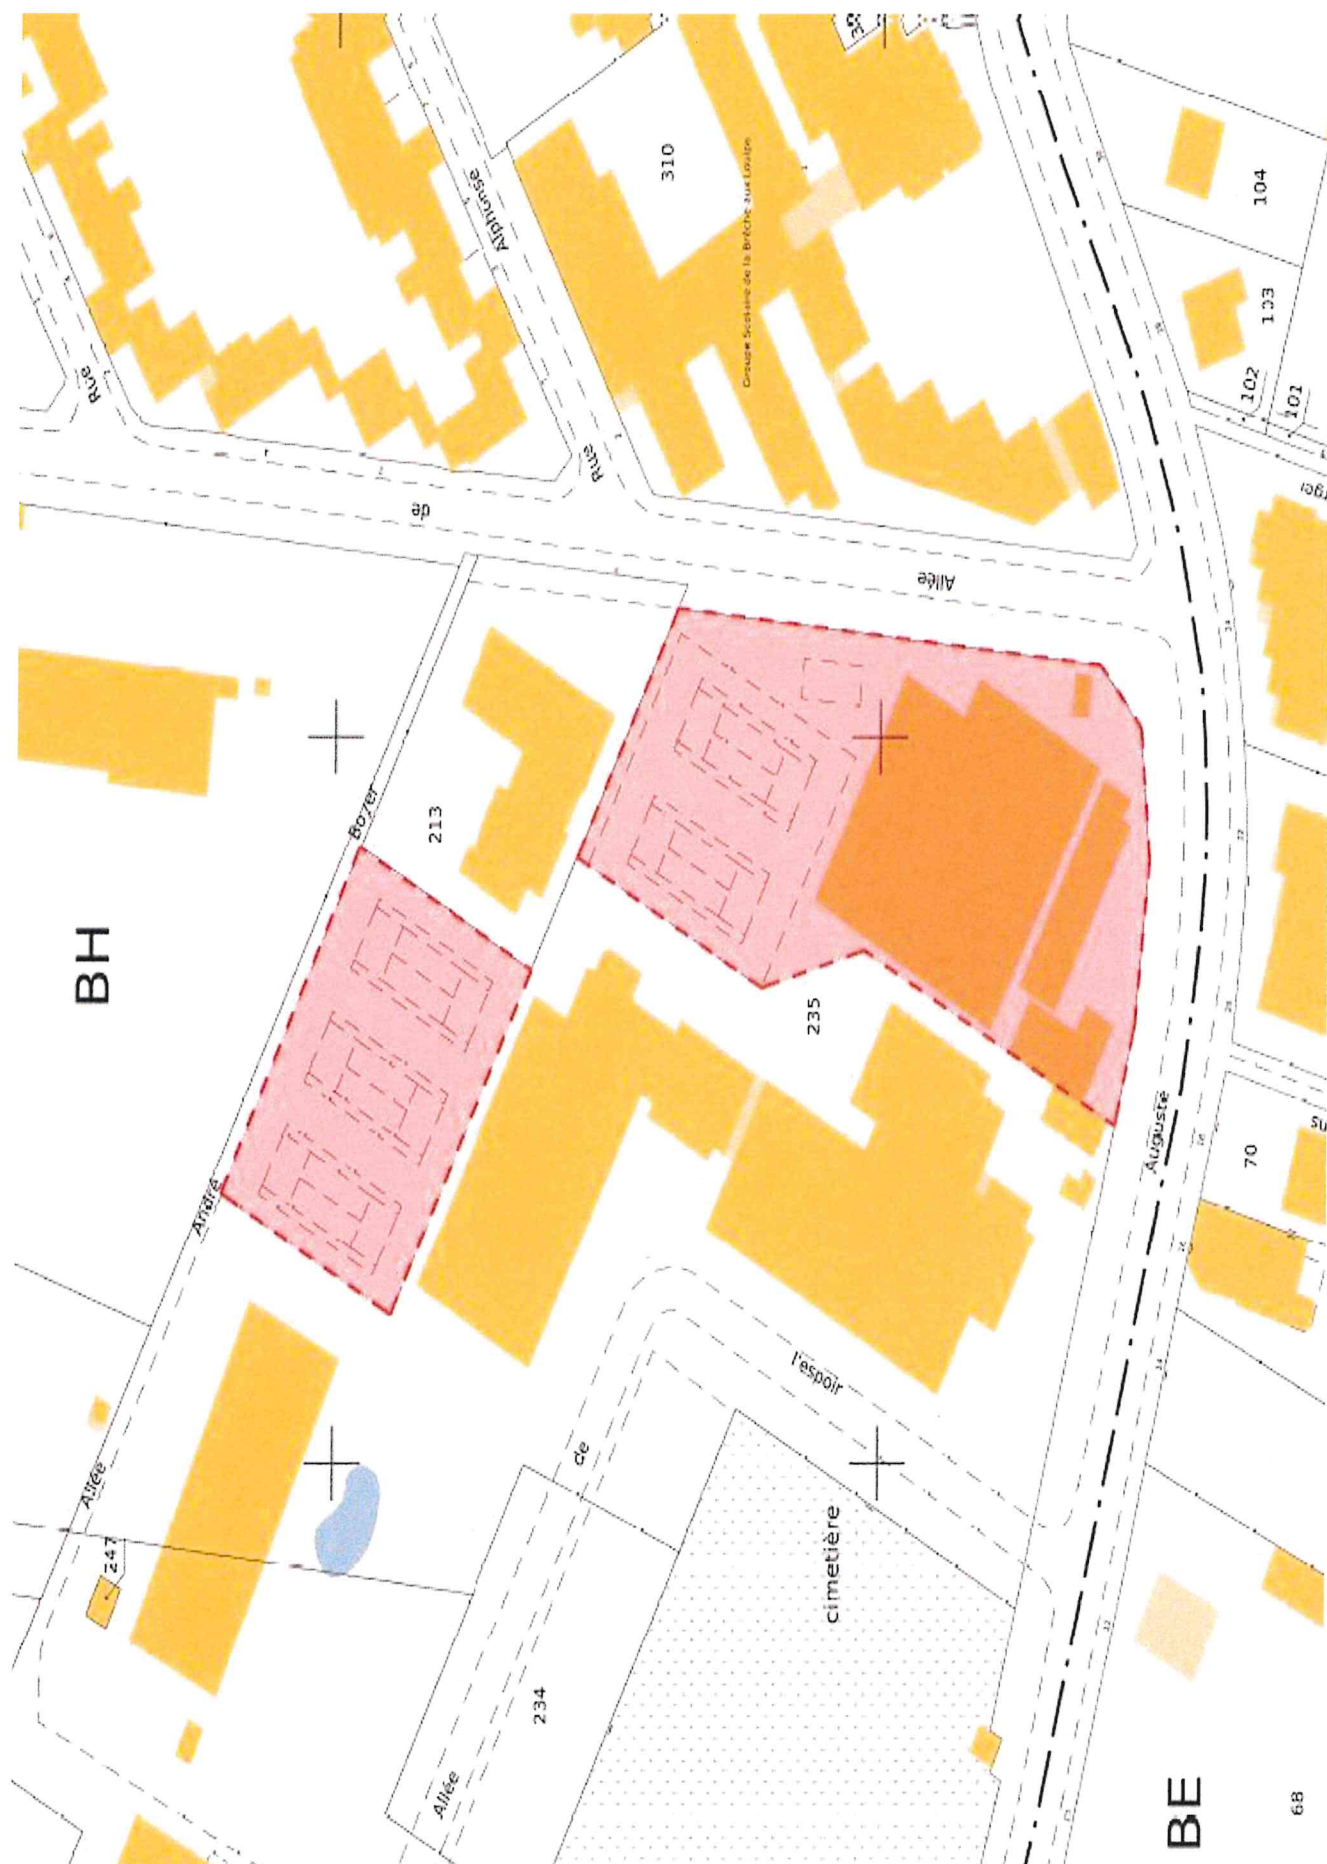

REÇU EN PREFECTURE
le 28/06/2024

Application agréée E-legalite.com

99_RR-077-2177 035 03-2024 0626-DEL IB_491_2