


PROJET CONSTRUCTION AVENUE DU GENERAL DE GAULLE ET RUE DE LA FERME DU PRESBYTERE

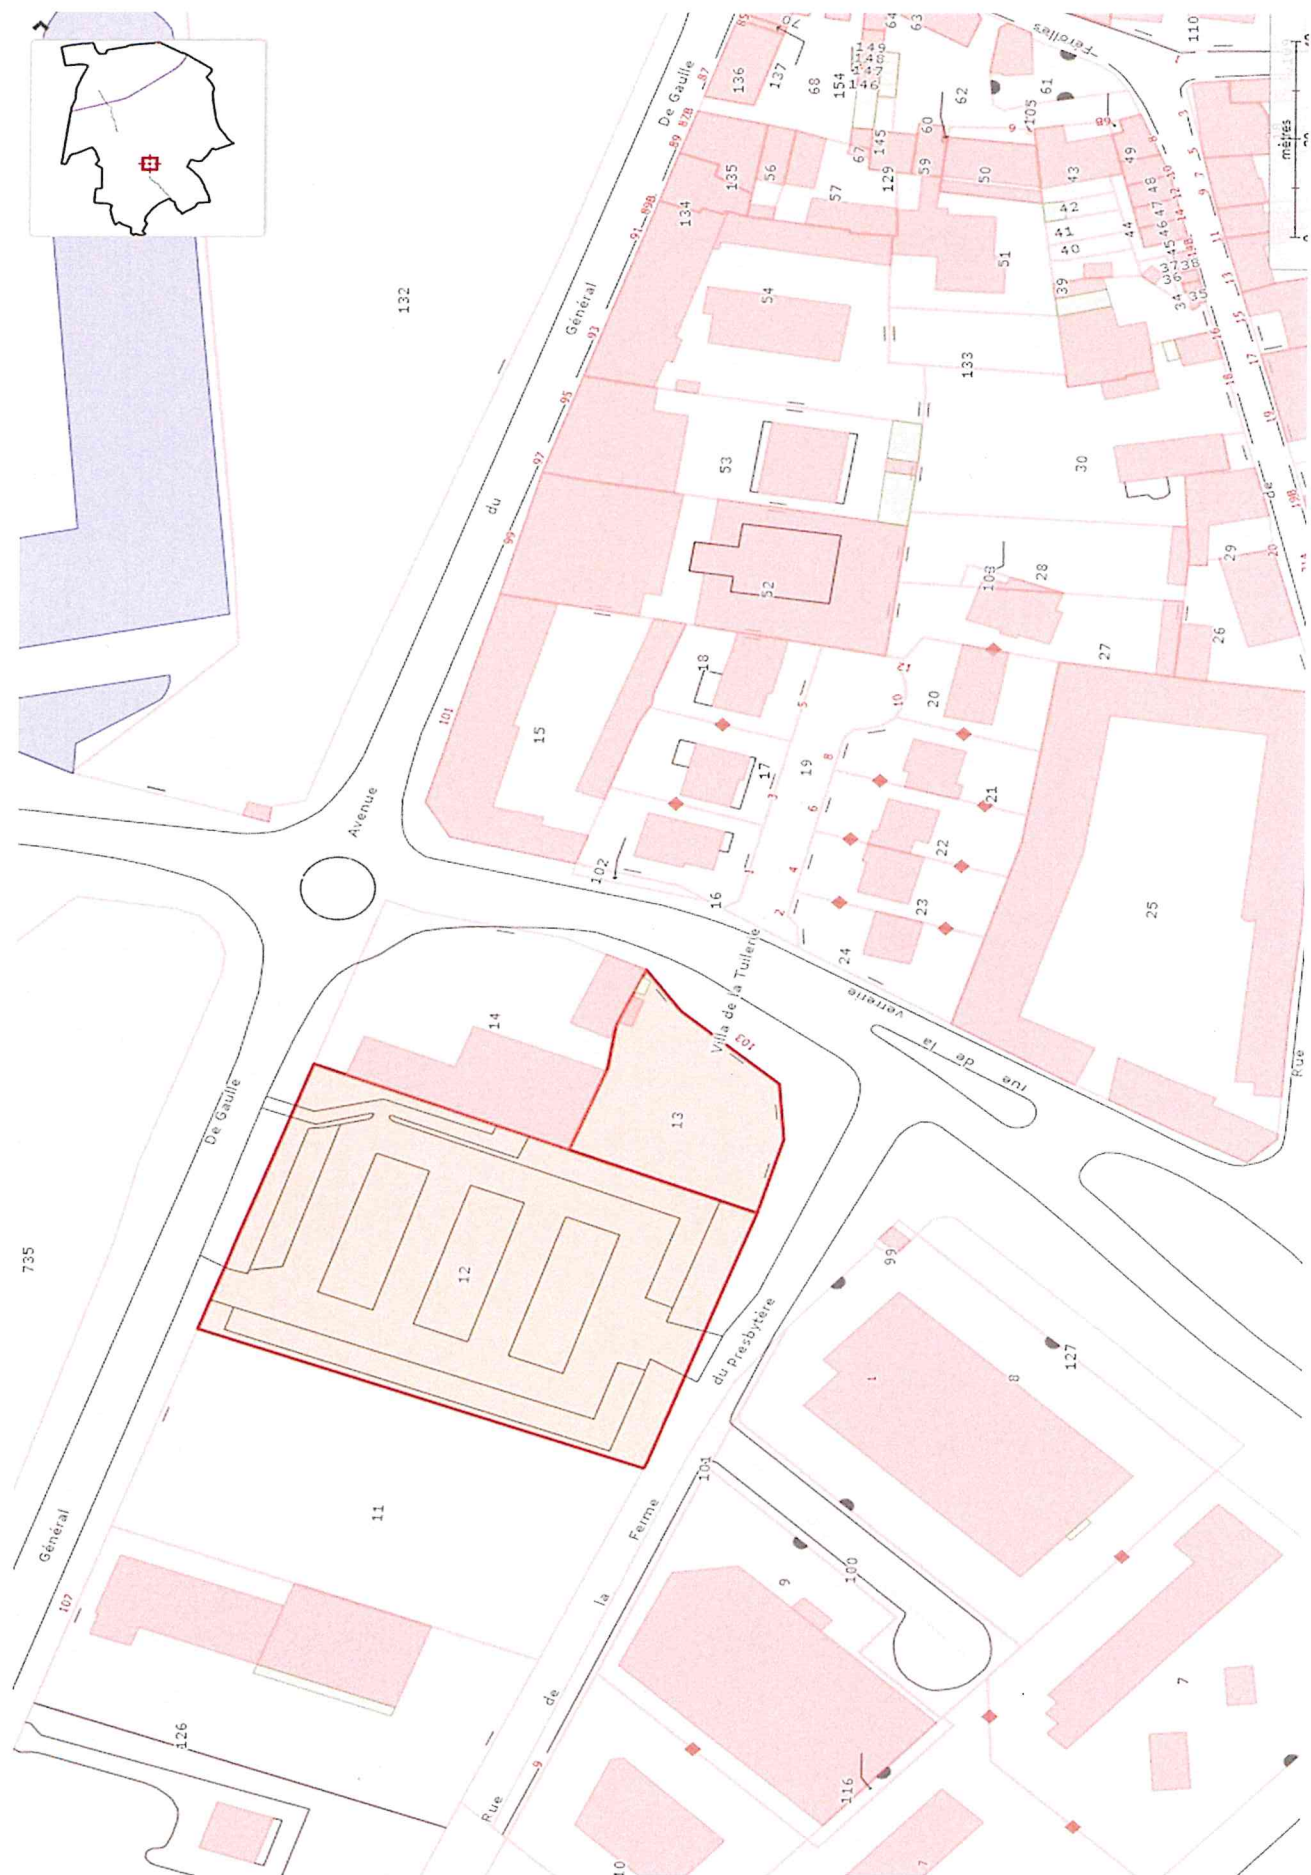

REÇU EN PREFECTURE
le 28/06/2024

Application agréée E-legalite.com

99_AR-077-2177 035 03-2024 0626-DEL IB_493_2