


PLAN PARCELLES COMMUNALES PROJET CONSTRUCTION AVENUE DU GENERAL DE GAULLE ET 8 BIS RUE PALAISOT

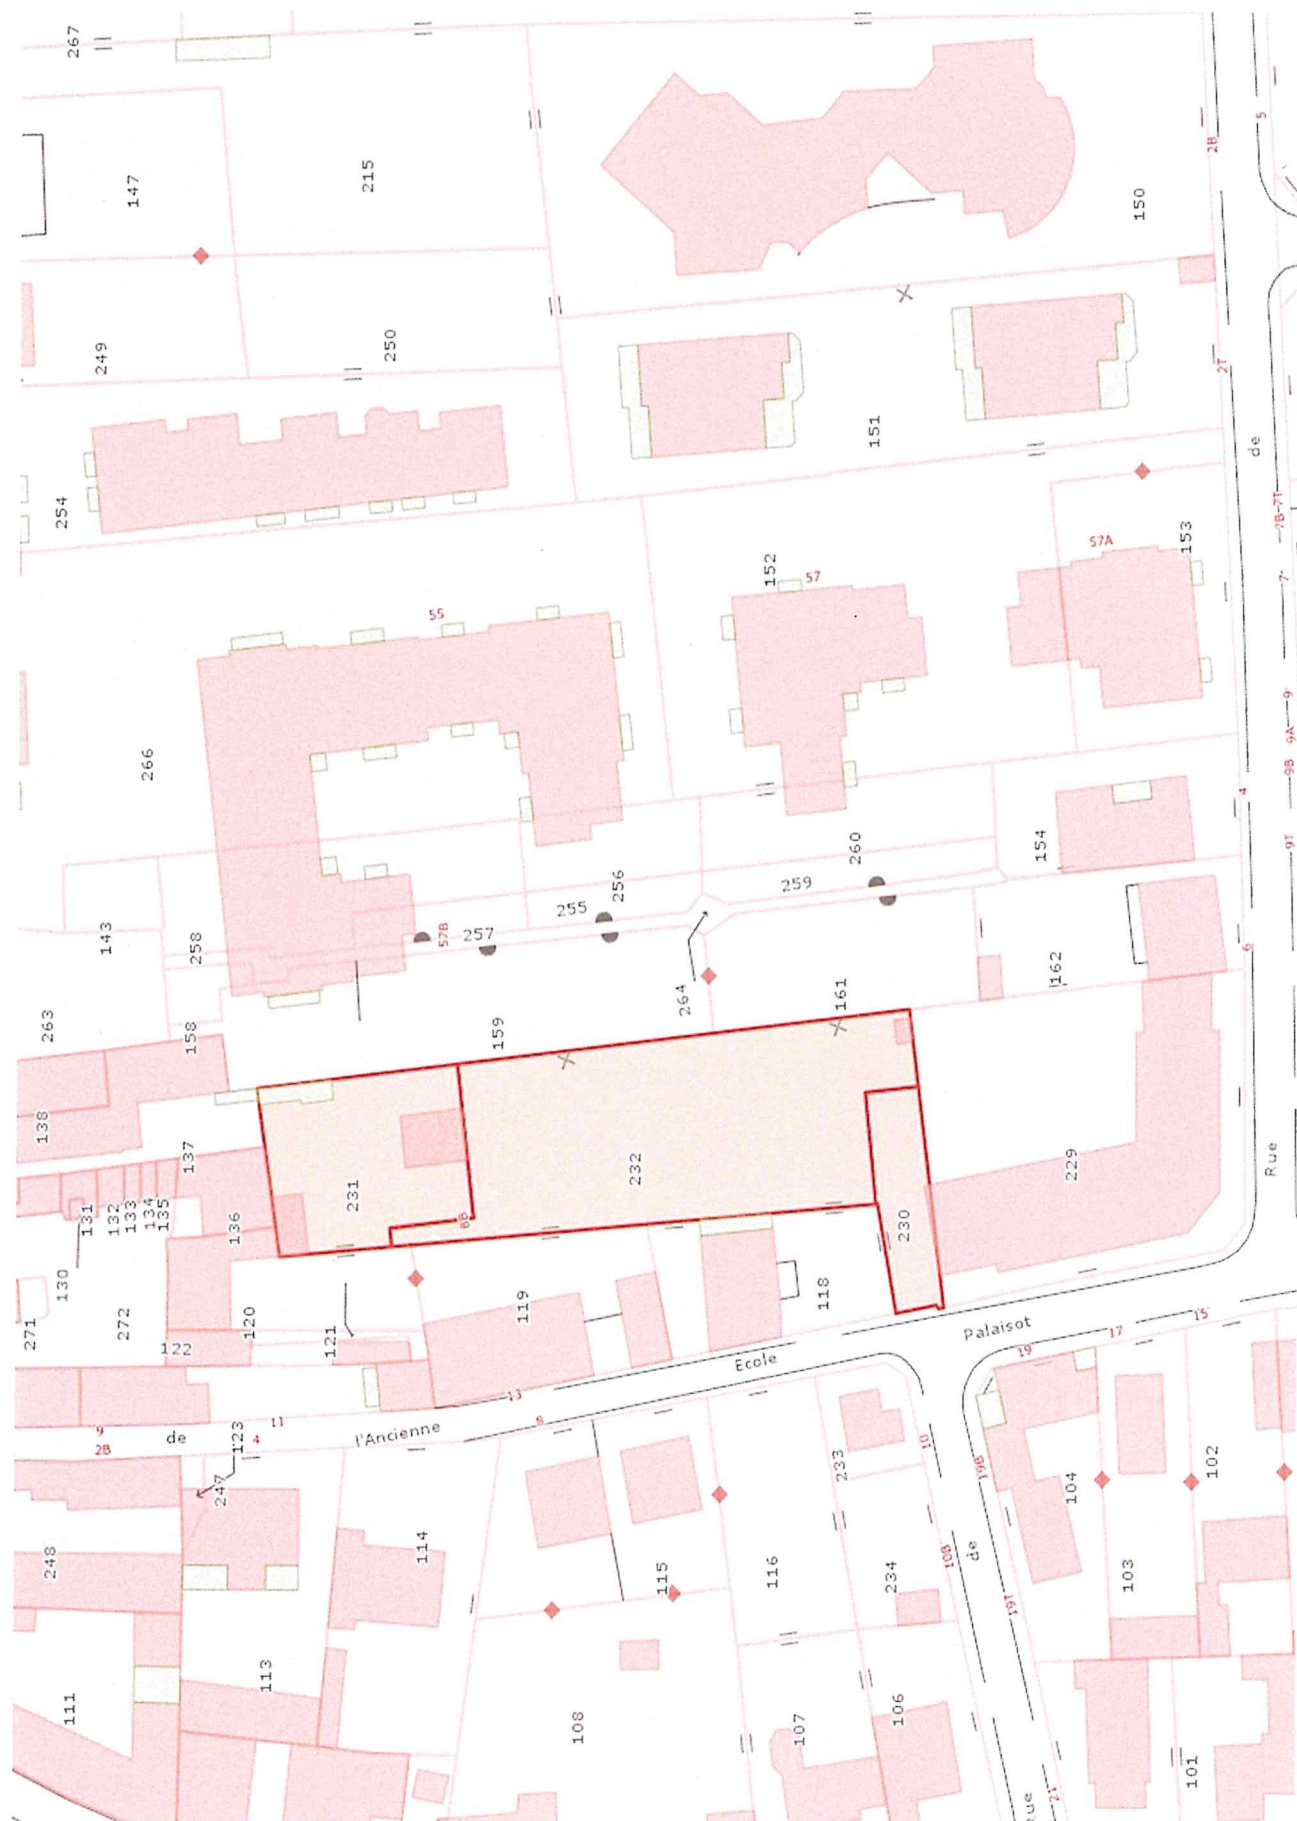

REÇU EN PREFECTURE
le 28/06/2024
Application agréée E-legalite.com