


AFFICHÉ
LE 27/09/2024

PROJET DE CONSTRUCTION RUE ALBERT EUVRARD

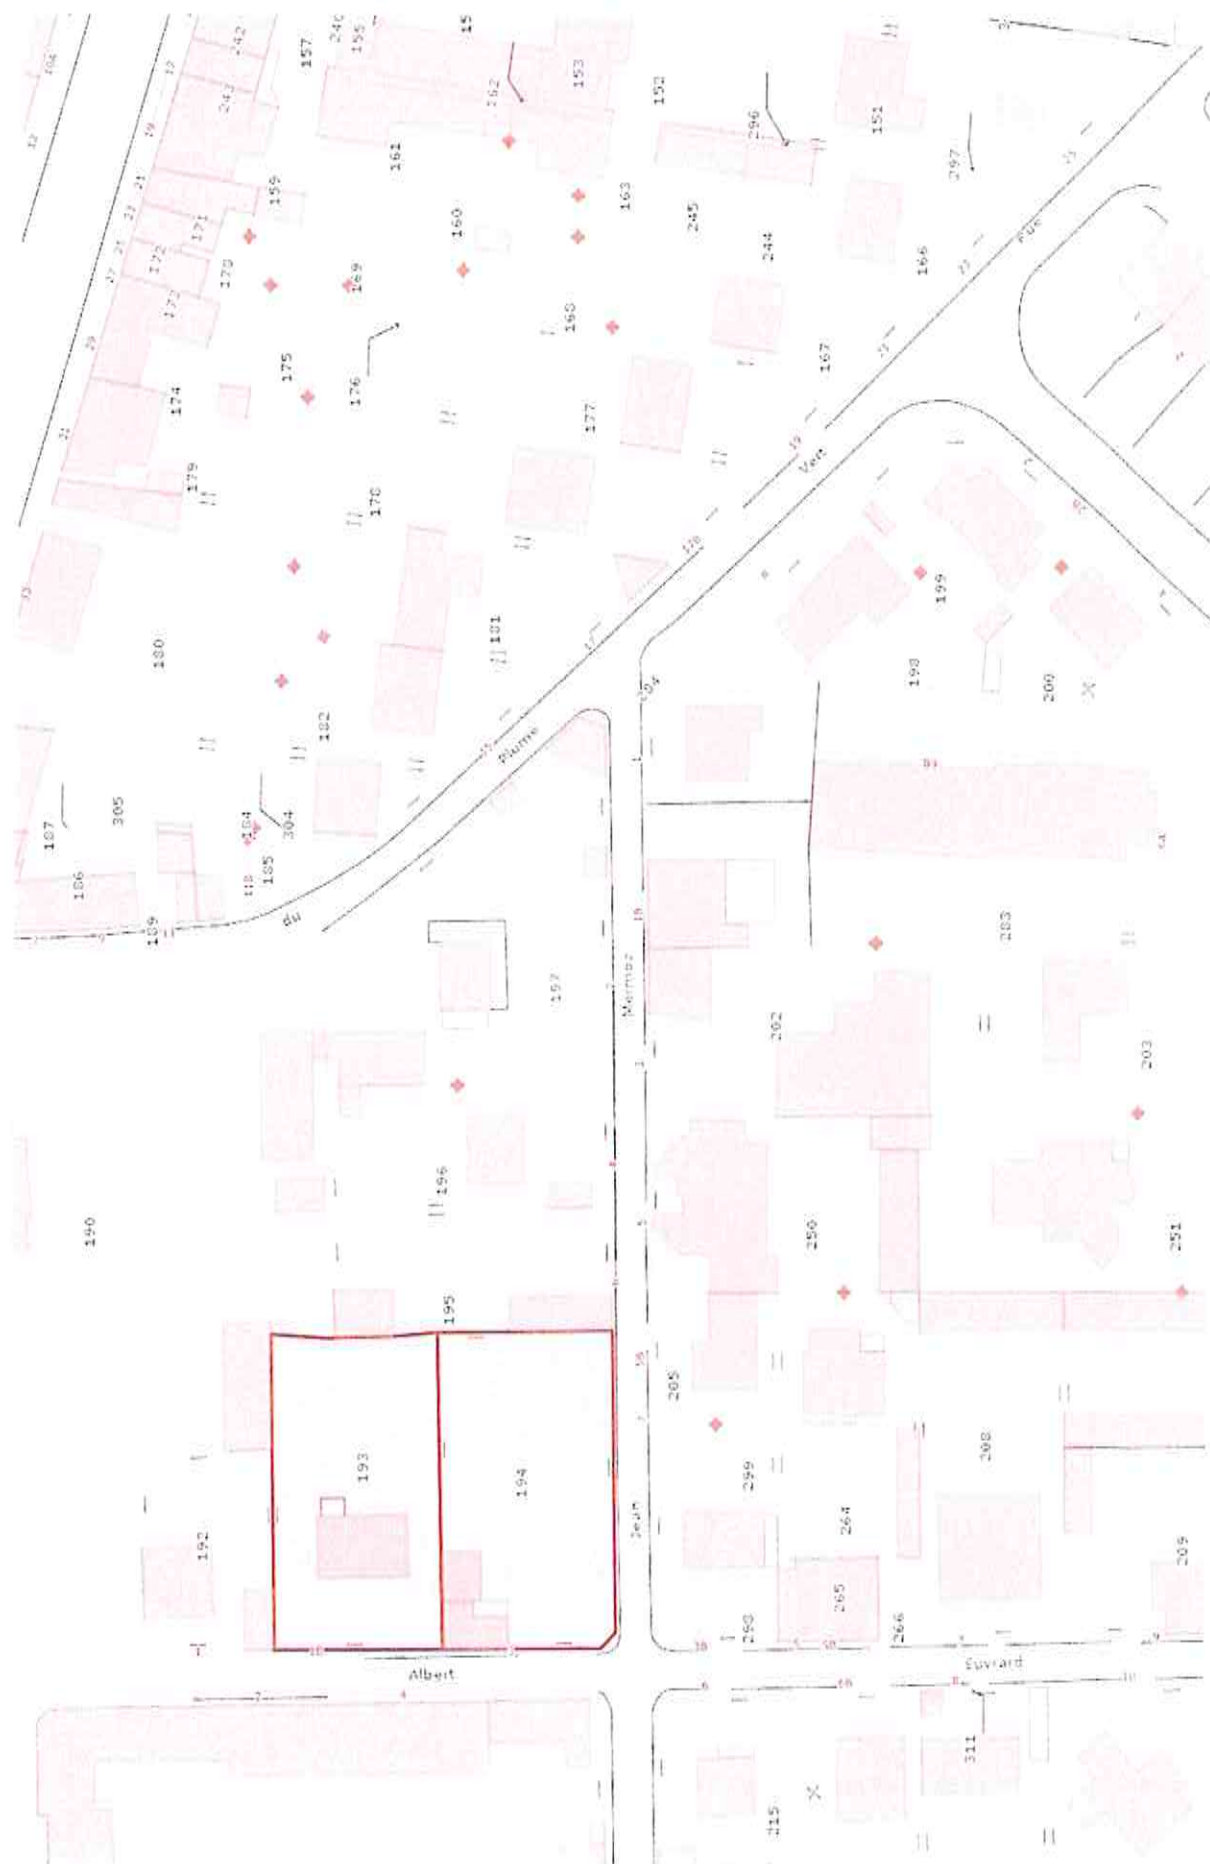

REÇU EN PREFECTURE
le 27/09/2024

Application agréée E.legalite.com

99_DE-077-217703503-20240923-DELIB_504_2