


AFFICHÉ
LE 27/09/2024

PROJET DE CONSTRUCTION RUE ALBERT EUVRARD

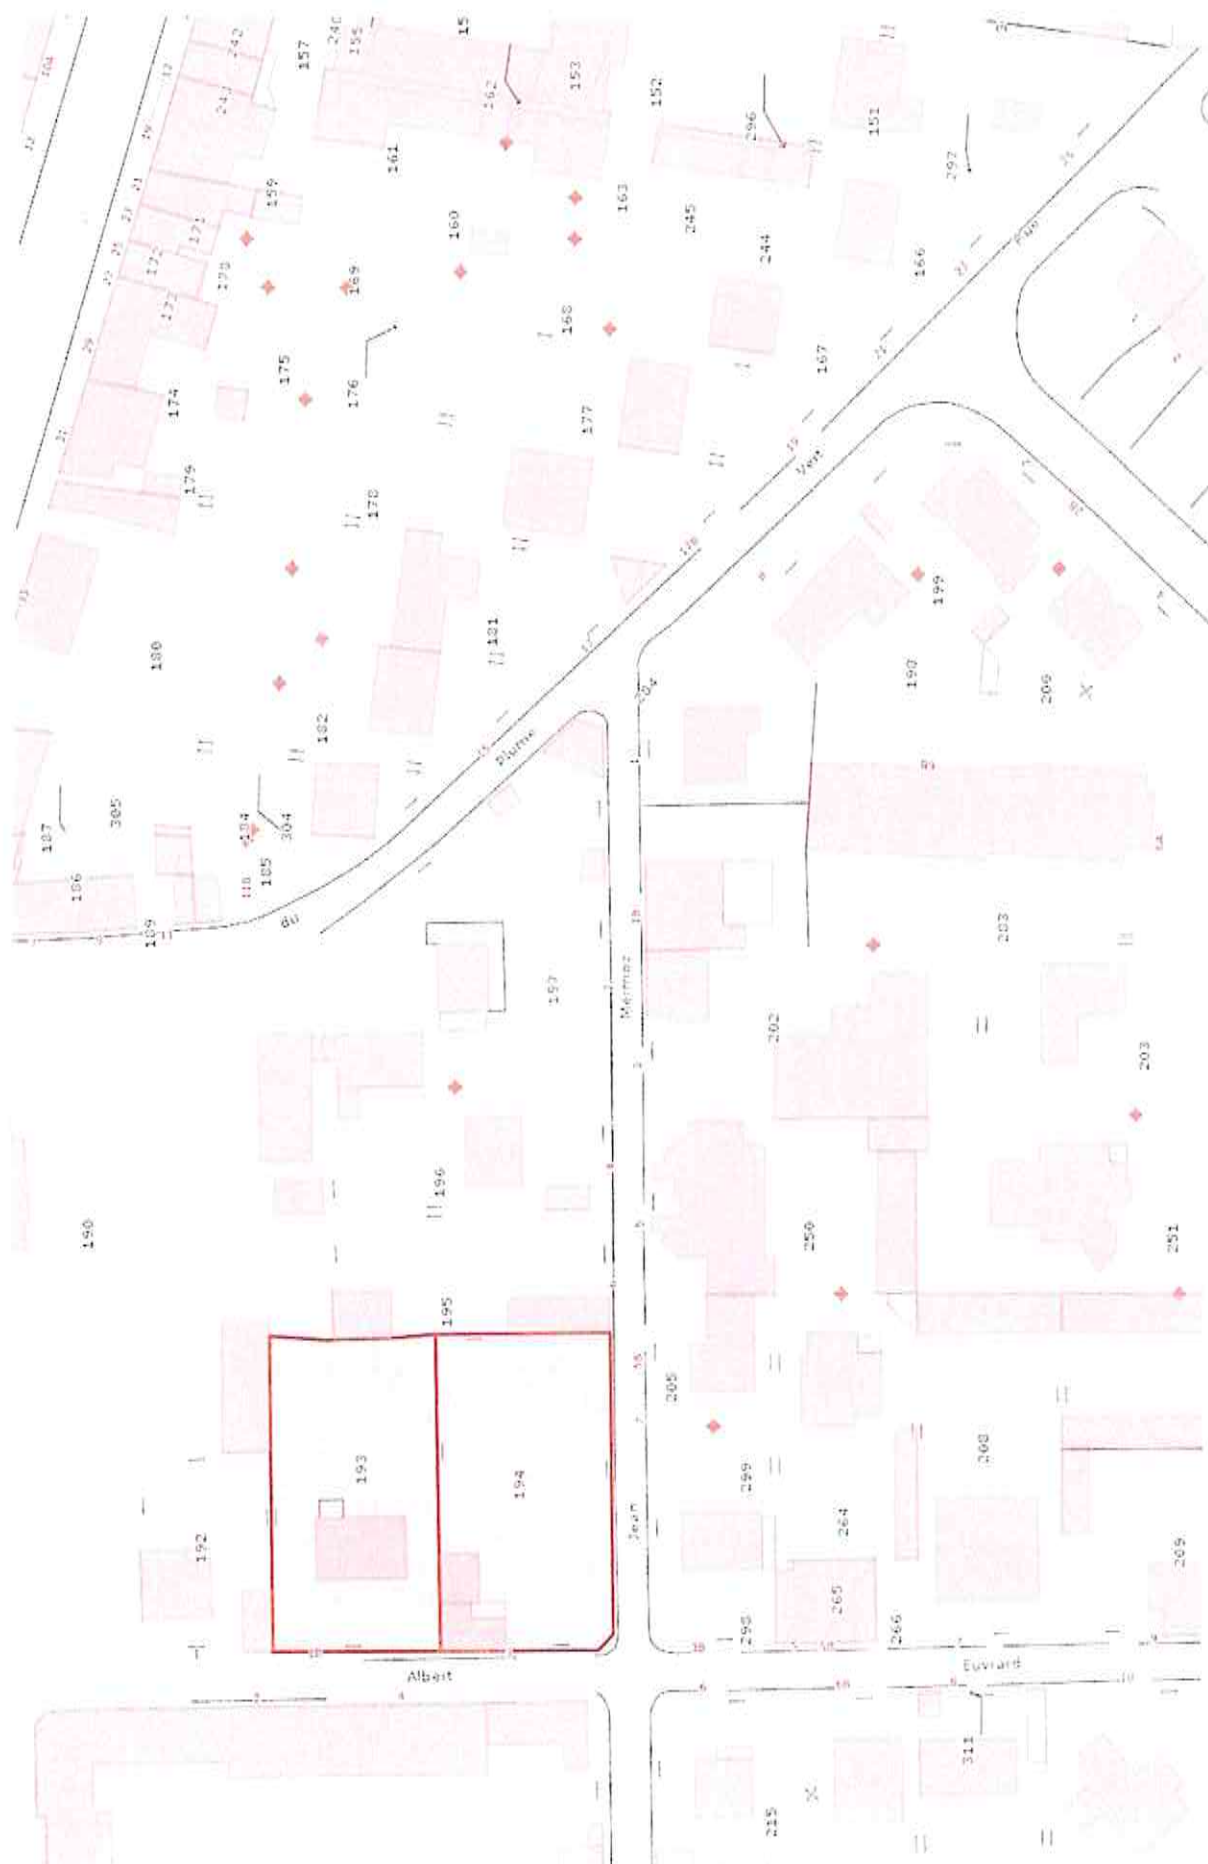

REÇU EN PREFECTURE

le 27/09/2024

Application agréée E-legalite.com

99_DE-077-217703503-20240925-DELIB_505_2