


AFFICHÉ
LE 27.10.2024

PROJET CONSTRUCTION TENNIS – ALLEE DE LA BRECHE-AUX-LOUPS

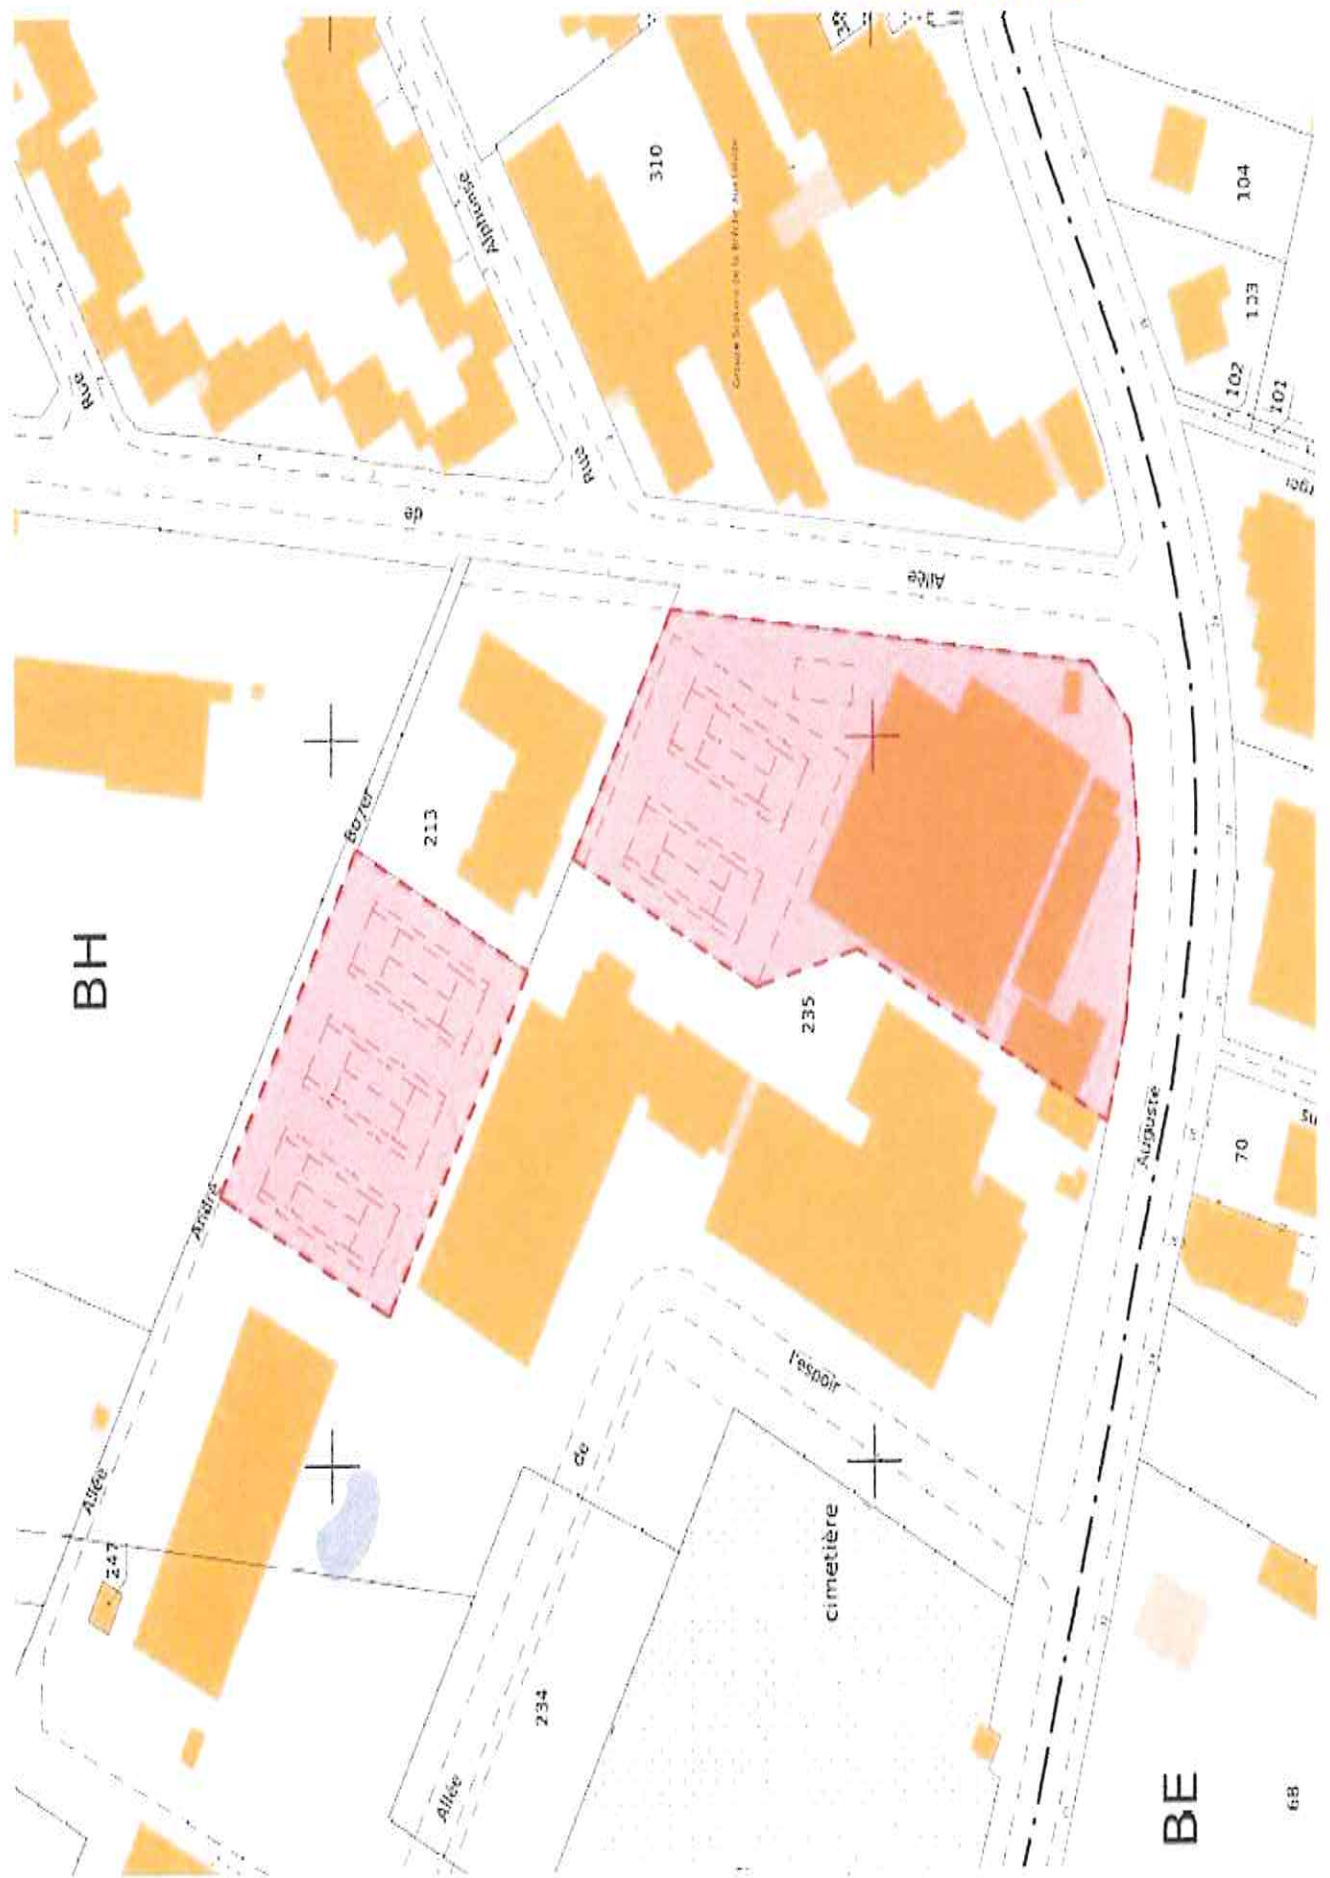

REÇU EN PREFECTURE
le 27/09/2024

Application agréée E.legalite.com

99_DE-077-217703503-20240920-DEL IB_506_2