


AFFICHÉ
LE 27/09/2024.

PROJET CONSTRUCTION TENNIS – ALLEE DE LA BRECHE-AUX-LOUPS

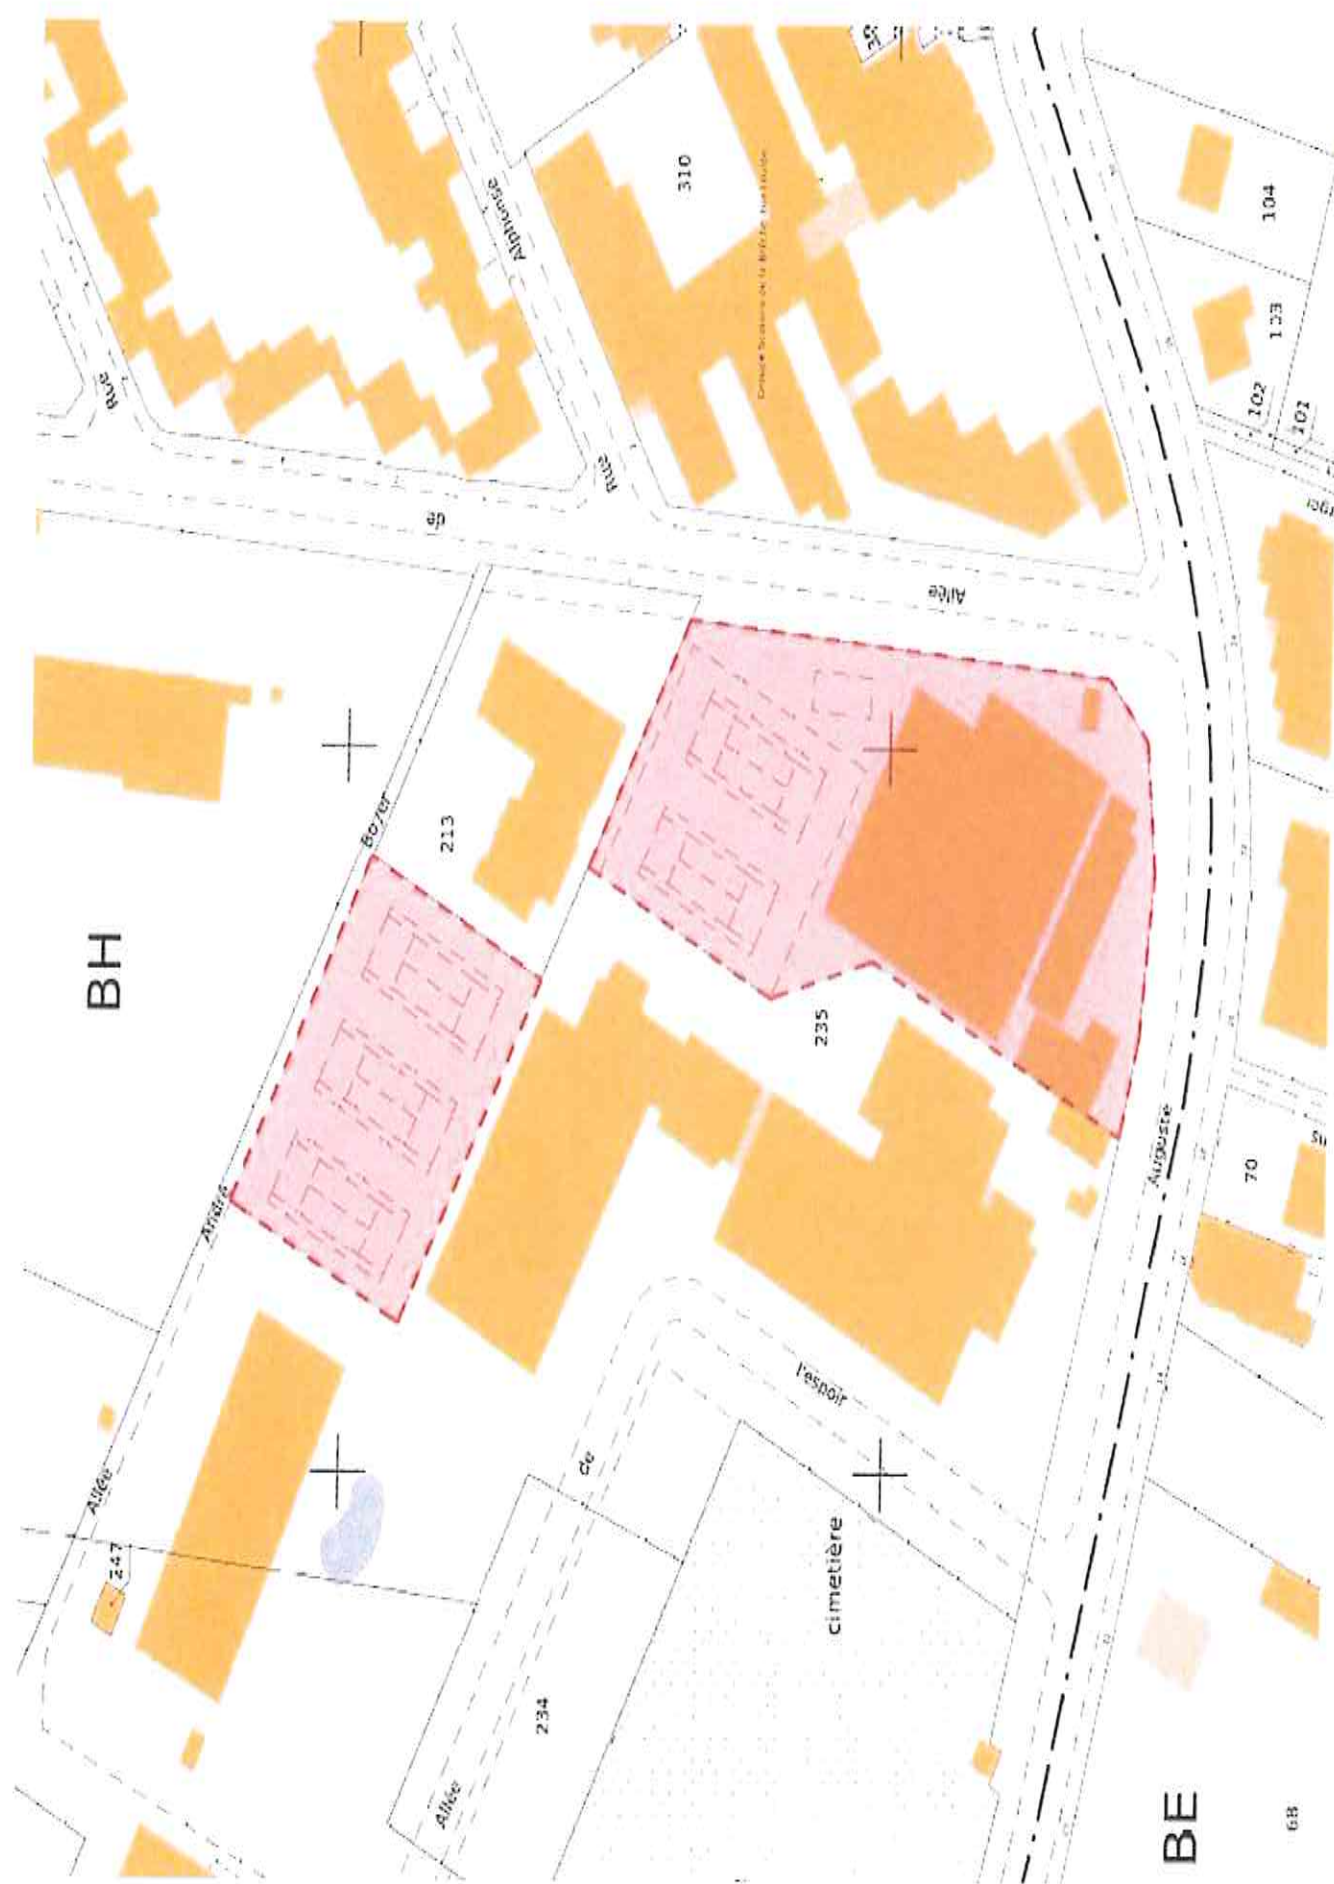

REÇU EN PREFECTURE

le 27/09/2024

Application agréée E-legalite.com

99_DE-077-217703503-20240925-DEL IB_507_2