


PLAN PARCELLES COMMUNALES PROJET CONSTRUCTION AVENUE DU GENERAL DE GAULLE ET 8 BIS RUE PALAISOT

AFFICHÉ
LE 27.10.2024.

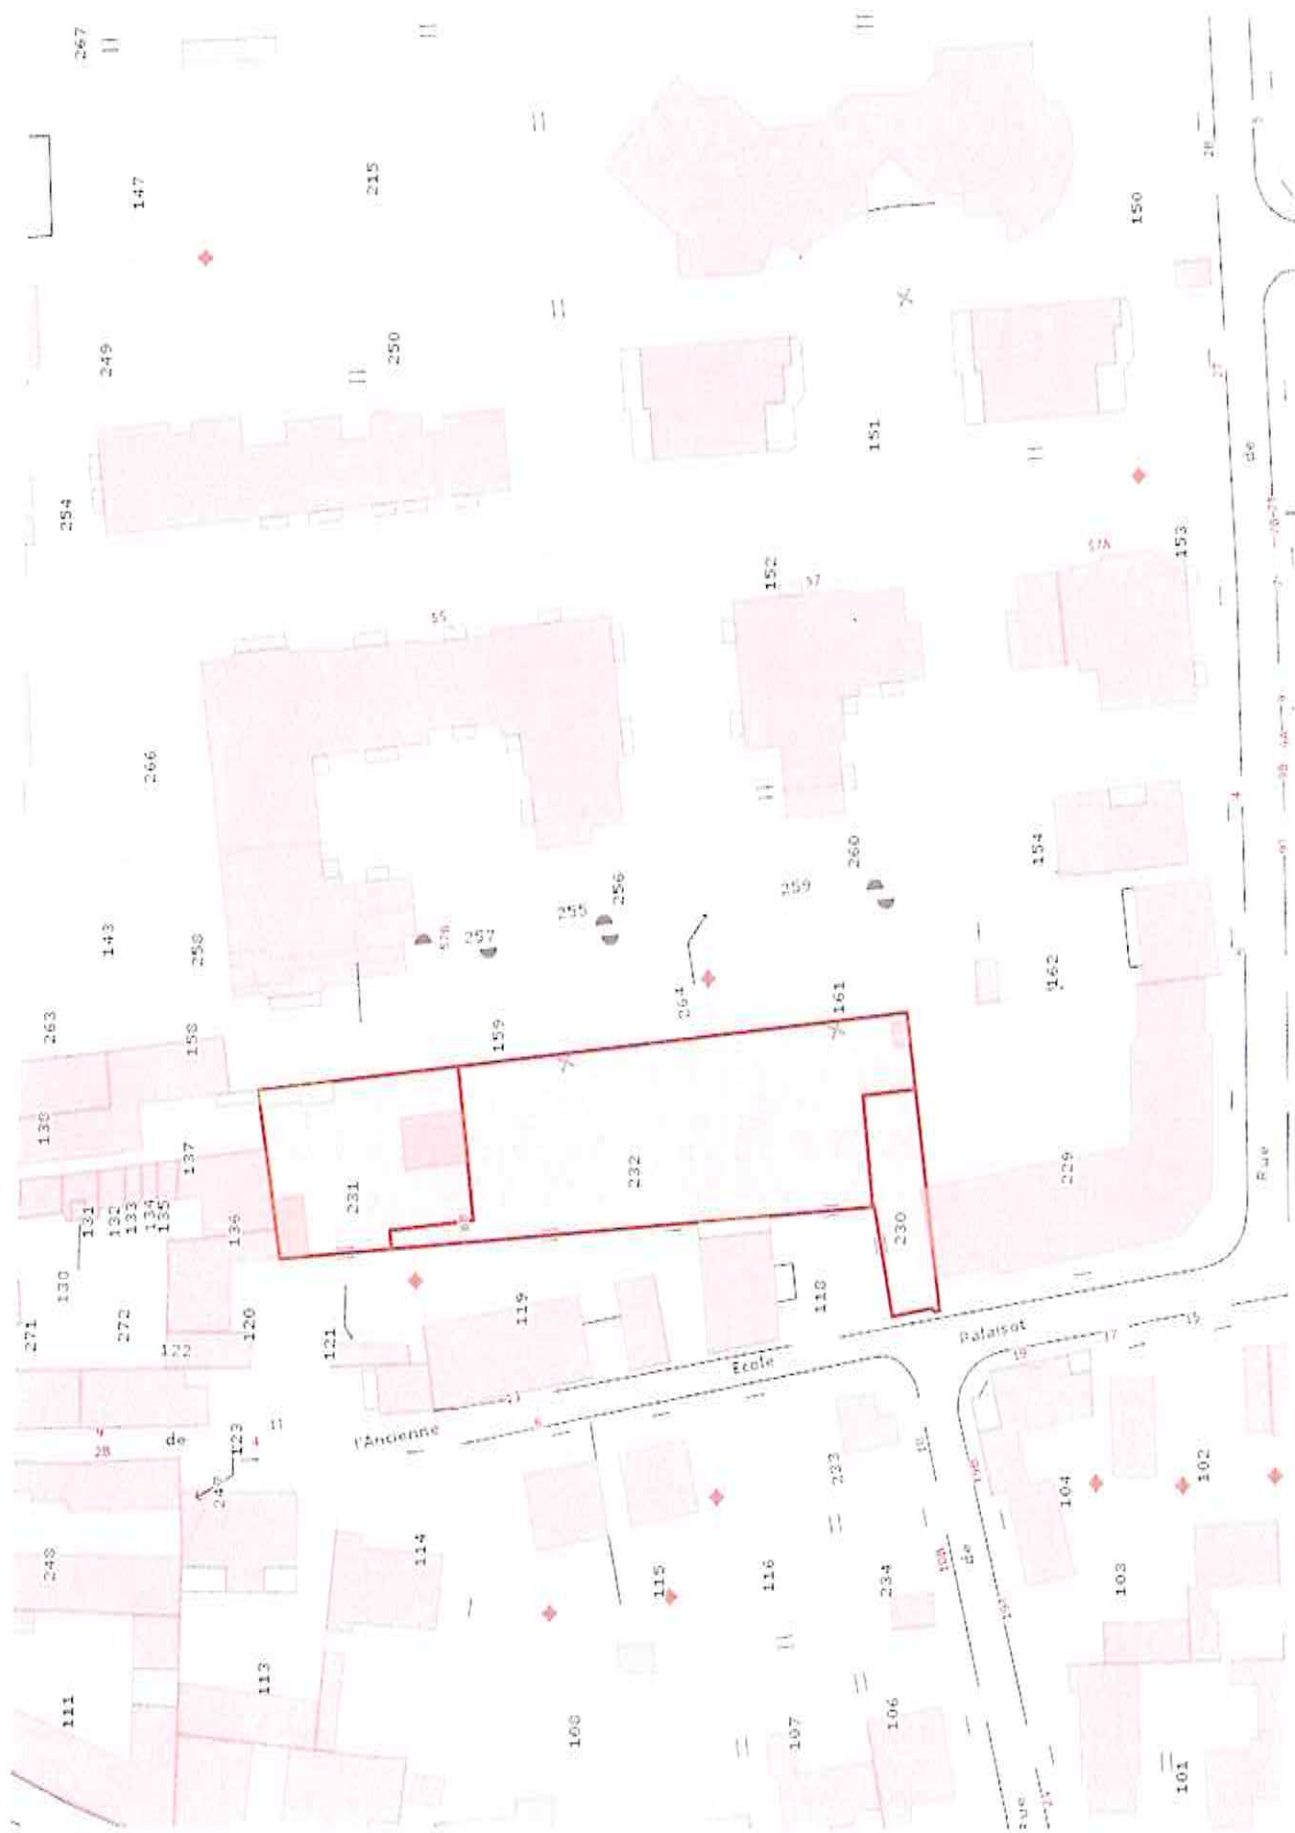

REÇU EN PREFECTURE
le 27/09/2024
Application agréée E-legalite.com