


PLAN PARCELLES COMMUNALES PROJET CONSTRUCTION AVENUE DU GENERAL DE GAULLE ET 8 BIS RUE PALAISOT

AFFICHÉ
LE 27/09/2024.

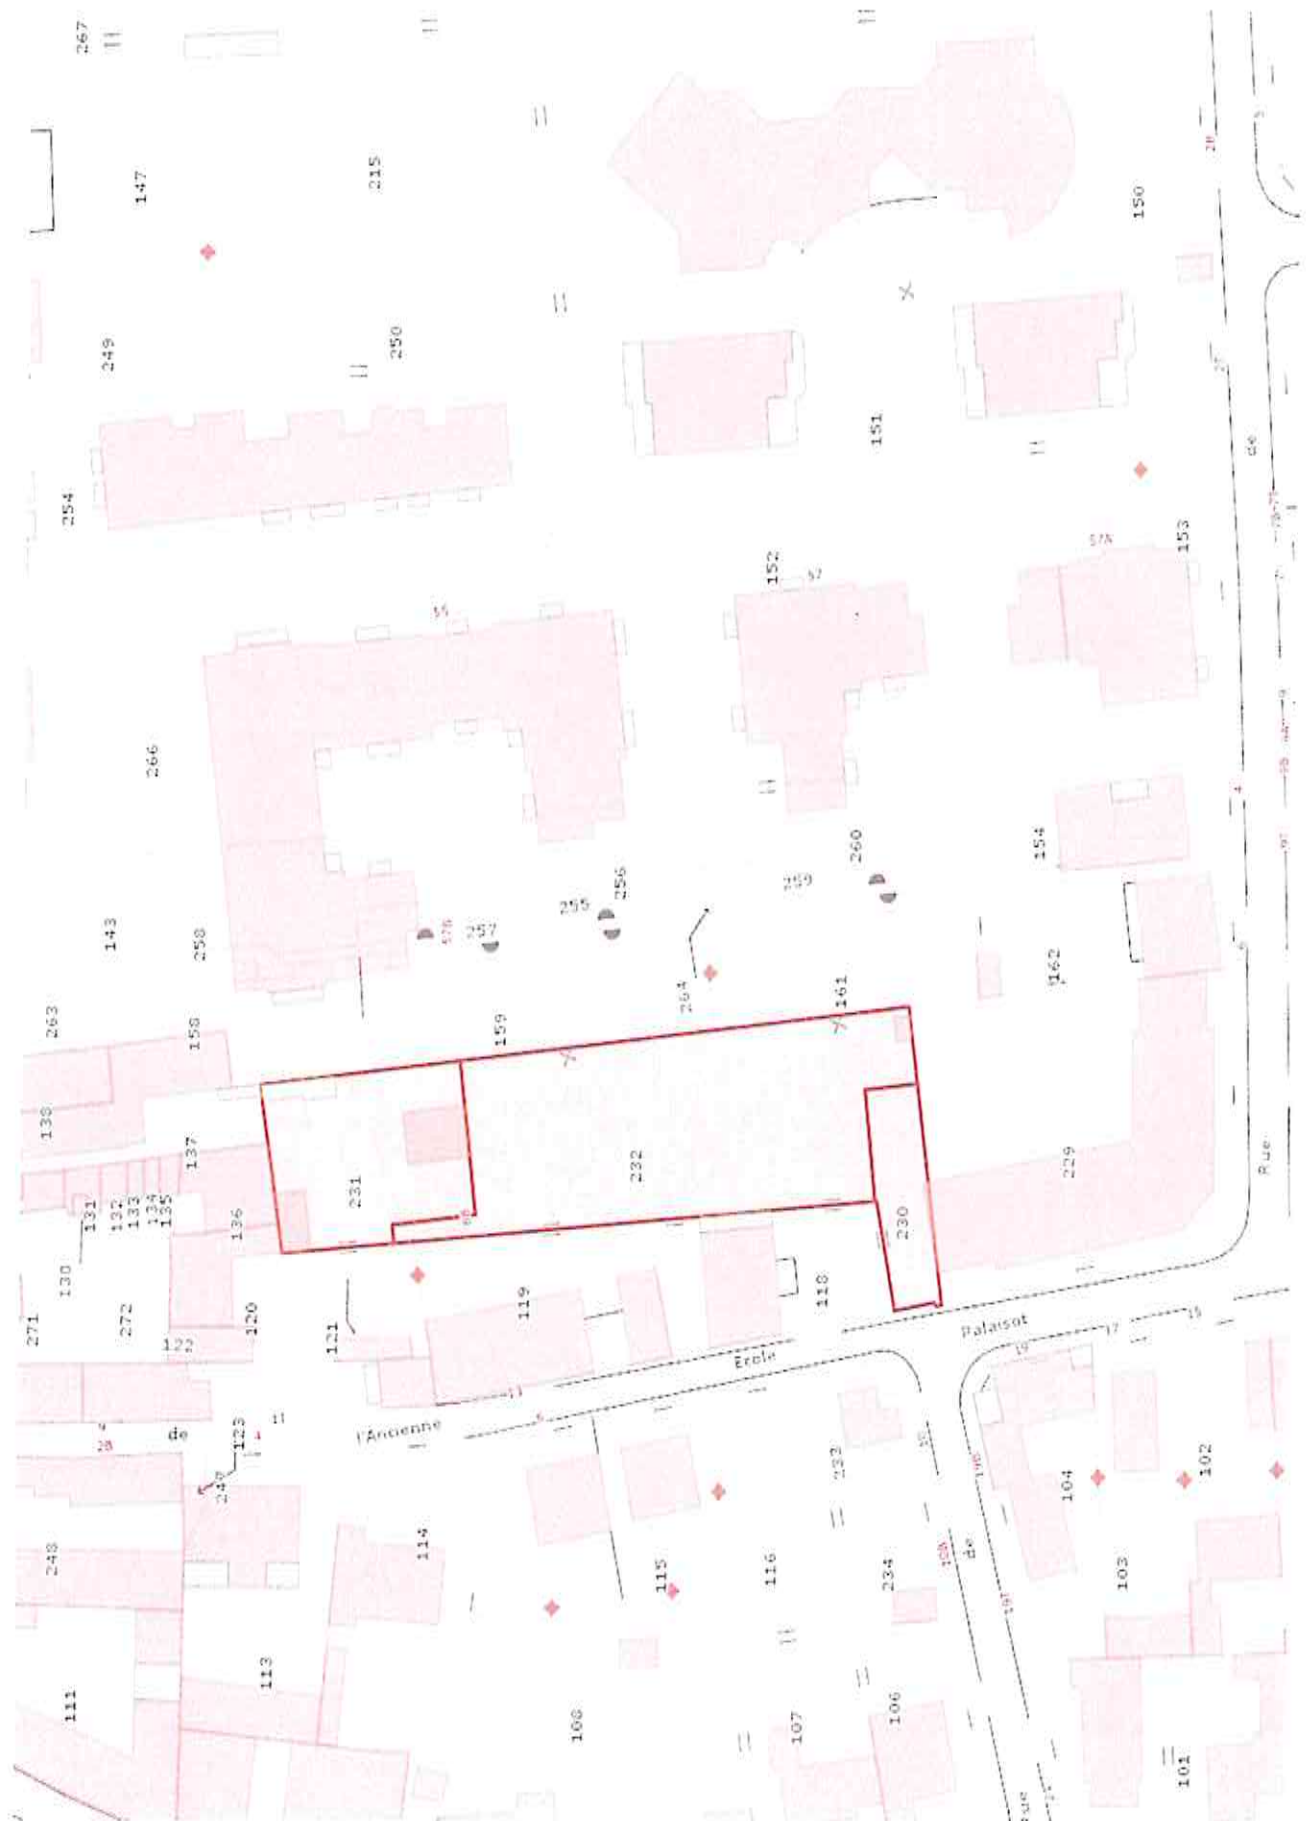

REÇU EN PREFECTURE

le 27/09/2024

Application agréée E-legalite.com

99_DE-077-217703503-20240923-DEL IB_511_2