


AFFICHÉ  
LE 14.03.2025

PLAN PARCELLES COMMUNALES PROJET CONSTRUCTION AVENUE DU GENERAL DE GAULLE ET 8 BIS RUE PALAISOT

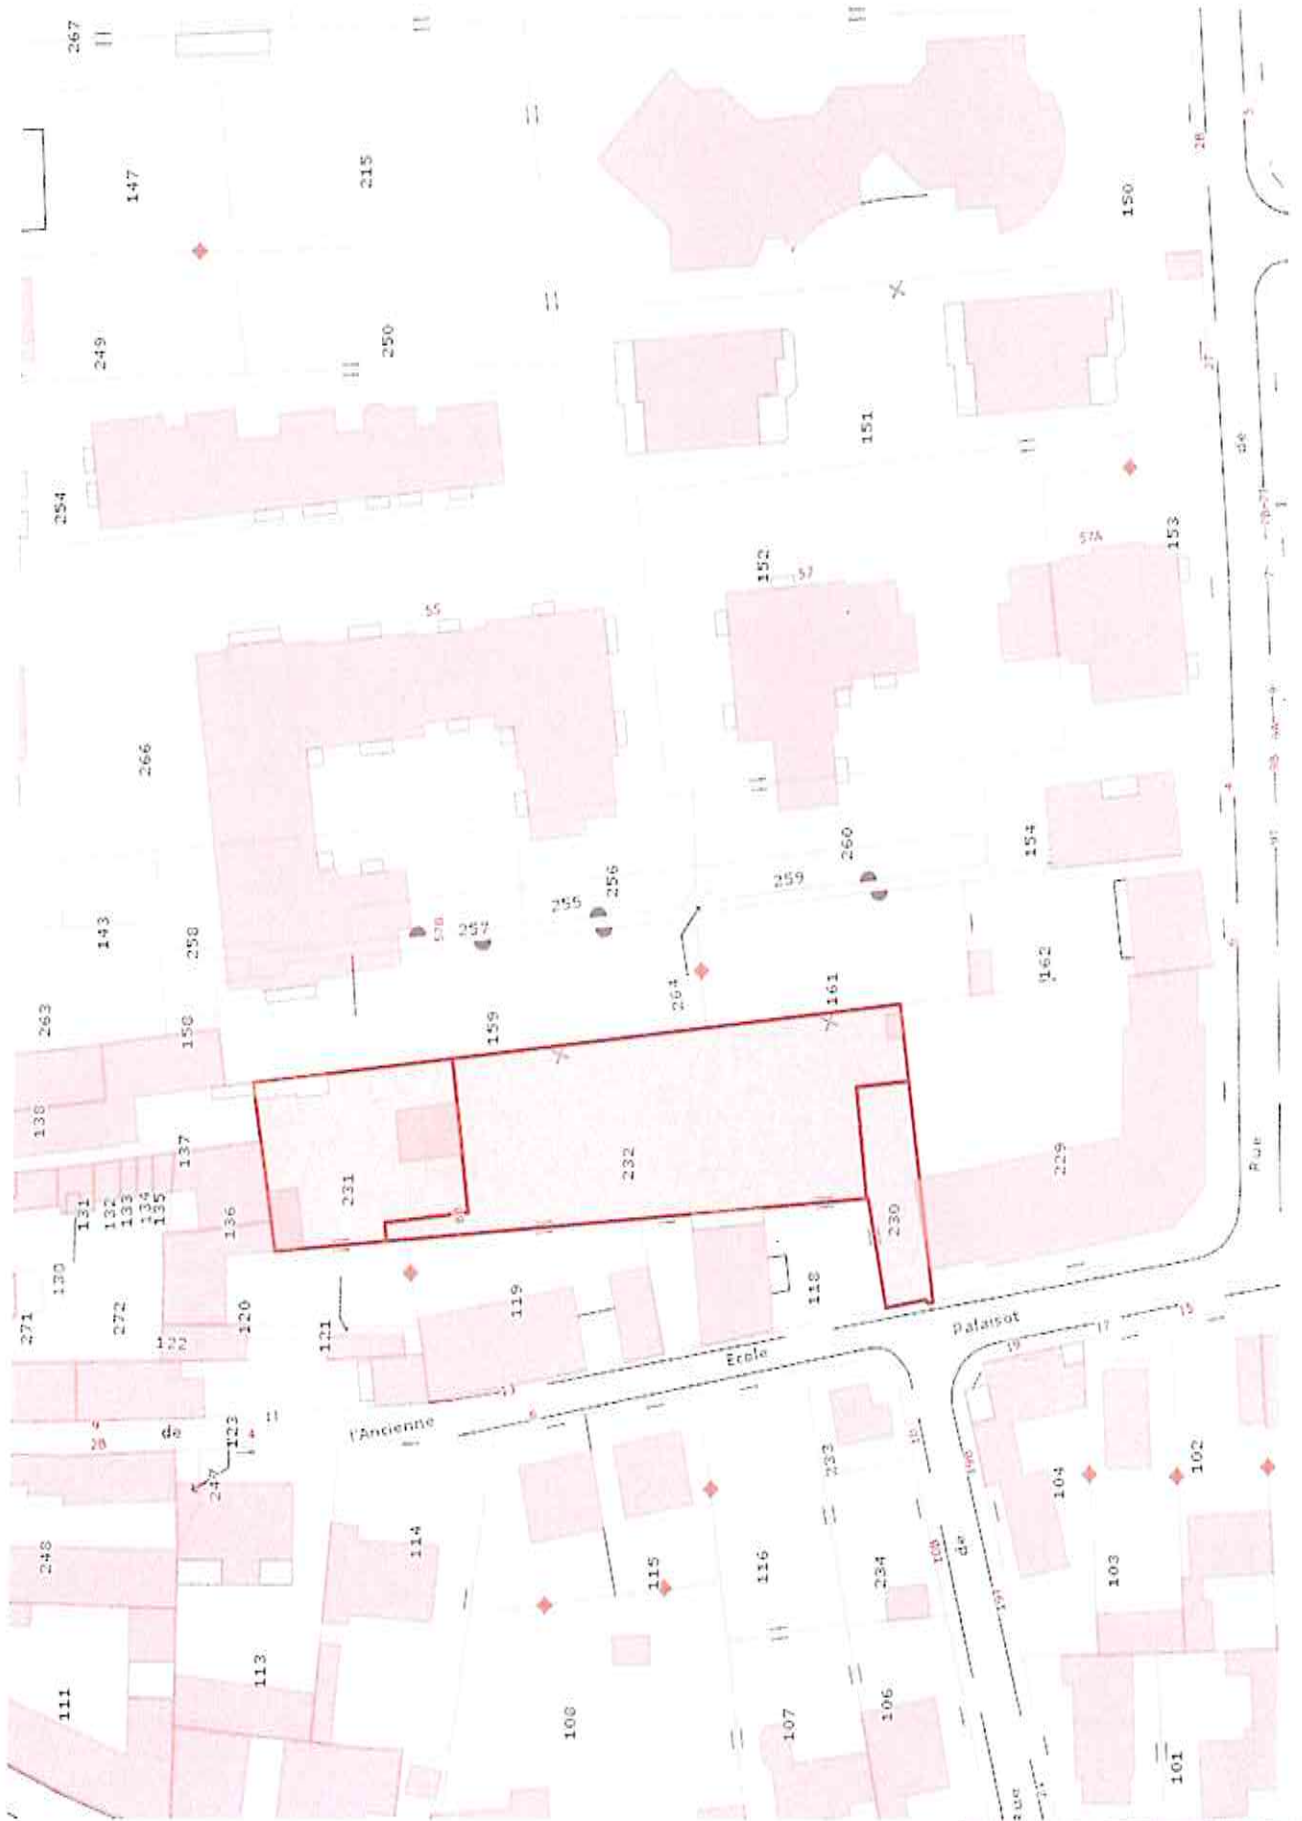

REÇU EN PREFECTURE  
Le 13/03/2025  
Application agréée E-legalite.com