


AFFICHÉ
LE 14.1.23.2025

PLAN PARCELLES COMMUNALES PROJET CONSTRUCTION AVENUE DU GENERAL DE GAULLE ET 8 BIS RUE PALAISOT

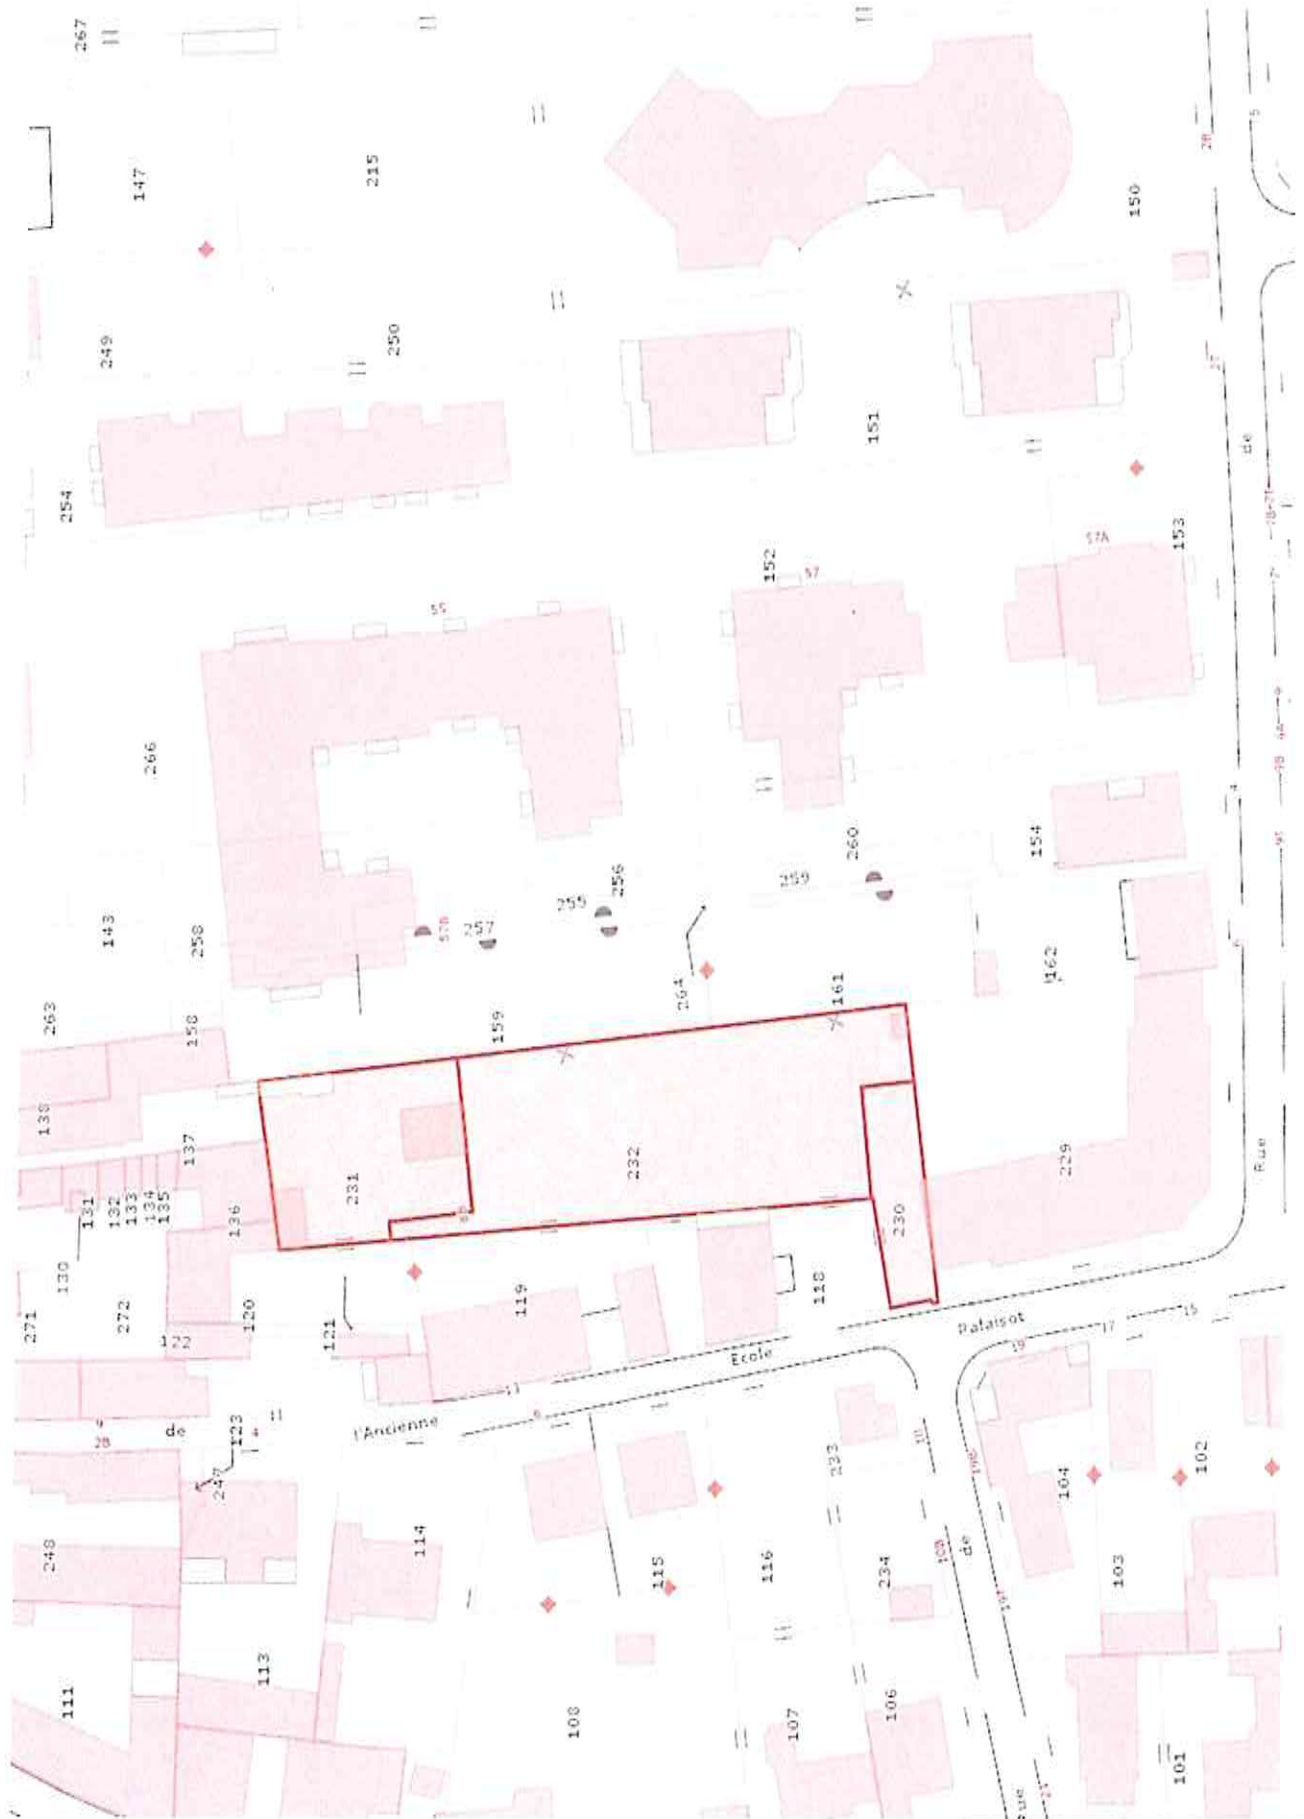

REÇU EN PREFECTURE
le 13/03/2025
Application agréée E-legalite.com