Département :
SEINE ET MARNE

Commune :
OZOIR LA FERRIERE

Section : A
Feuille : 000 A 01

Échelle d'origine : 1/2000
Échelle d'édition : 1/4000

Date d'édition : 01/07/2021
(fuseau horaire de Paris)

Coordonnées en projection : RGF93CC49
©2017 Ministère de l'Action et des Comptes publics

# DIRECTION GÉNÉRALE DES FINANCES PUBLIQUES

## EXTRAIT DU PLAN CADASTRAL

AFFICHÉ
LE 18/04/2025

Le plan visualisé sur cet extrait est géré par le centre des impôts foncier suivant :
Melun
Pôle topographique et de gestion cadastrale 22
BLD Chamblain 77010
77010 Melun Cedex
tél. -fax

Cet extrait de plan vous est délivré par :

cadastre.gouv.fr

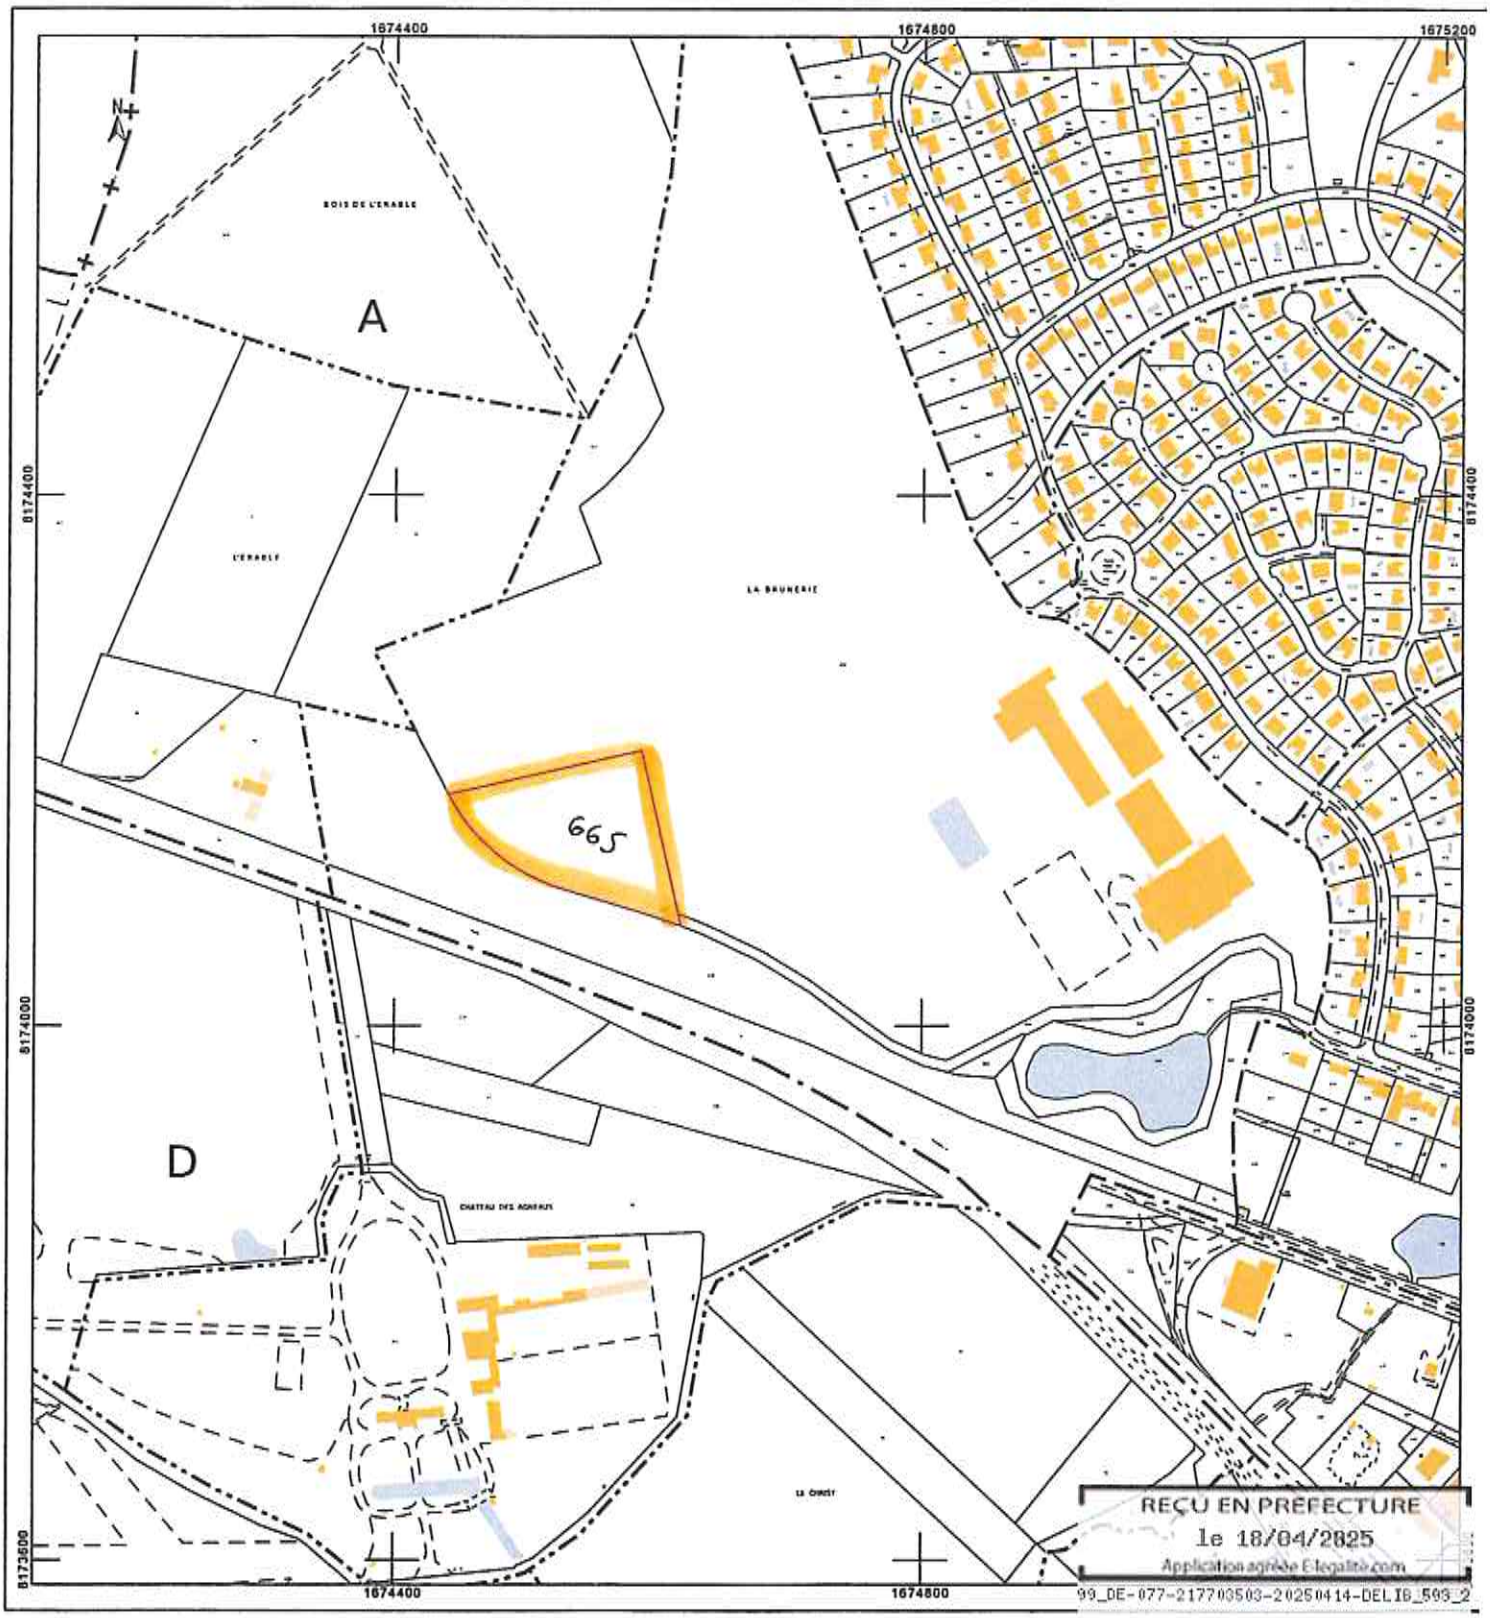


REÇU EN PRÉFECTURE
le 18/04/2025
Application agréée E-legalite.com
99_DE-077-217703503-20250414-DELIB_593_2